


御堂筋線 あびこ駅 広告枠配置図

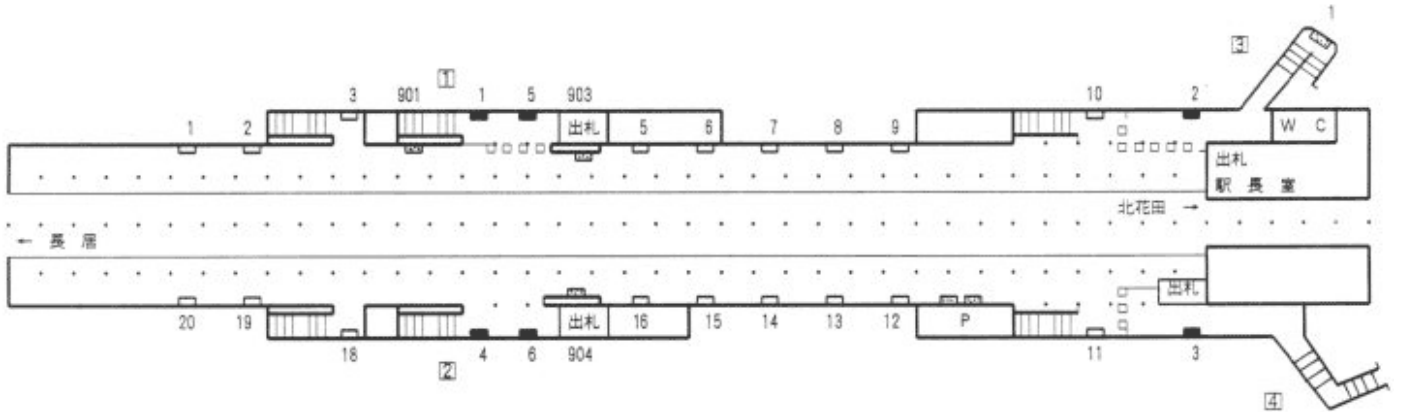

- 第1種
 - 第2種
 - 第3種
 - 第5種
- P 駅貼広告



大阪市交通広告協同組合資料より

配置番号	広告面設置場所	広告枠概寸(H)x(W)	電力 / 本	掲出期間・掲出料金
1_1	なかもず方面ホーム北側壁面	約1350x2300mm	40w-8	3 (詳しくはお問合せ下さい。)
1_2	なかもず方面ホーム北側壁面	約1350x2300mm	40w-8	3 (詳しくはお問合せ下さい。)
1_3	なかもず方面ホーム北側壁面	約1350x2300mm	40w-8	3 (詳しくはお問合せ下さい。)
1_5	なかもず方面ホーム中央壁面	約1350x2300mm	40w-8	3 (詳しくはお問合せ下さい。)
1_6	なかもず方面ホーム中央壁面	約1350x2300mm	40w-8	3 (詳しくはお問合せ下さい。)
1_7	なかもず方面ホーム中央壁面	約1350x2300mm	40w-8	3 (詳しくはお問合せ下さい。)
1_8	なかもず方面ホーム中央壁面	約1350x2300mm	40w-8	3 (詳しくはお問合せ下さい。)
1_9	なかもず方面ホーム中央壁面	約1350x2300mm	40w-8	3 (詳しくはお問合せ下さい。)
1_10	なかもず方面ホーム南側壁面	約1350x2300mm	40w-8	3 (詳しくはお問合せ下さい。)
1_11	江坂方面ホーム南側壁面	約1350x2300mm	40w-8	3 (詳しくはお問合せ下さい。)
配置番号	広告面設置場所	広告枠概寸(H)x(W)	電力 / 本	掲出期間・掲出料金
1_12	江坂方面ホーム中央壁面	約1350x2300mm	40w-8	3 (詳しくはお問合せ下さい。)
1_13	江坂方面ホーム中央壁面	約1350x2300mm	40w-8	3 (詳しくはお問合せ下さい。)
1_14	江坂方面ホーム中央壁面	約1350x2300mm	40w-8	3 (詳しくはお問合せ下さい。)
1_15	江坂方面ホーム中央壁面	約1350x2300mm	40w-8	3 (詳しくはお問合せ下さい。)
1_16	江坂方面ホーム中央壁面	約1350x2300mm	40W - 8	3 (詳しくはお問合せ下さい。)
1_18	江坂方面ホーム北側壁面	約1350x2300mm	40w-8	3 (詳しくはお問合せ下さい。)
1_19	江坂方面ホーム北側壁面	約1350x2300mm	40w-8	3 (詳しくはお問合せ下さい。)
1_20	江坂方面ホーム北側壁面	約1350x2300mm	40w-8	3 (詳しくはお問合せ下さい。)

2_1	なかもず方面改札外コンコース壁面	約1350x2300mm	40w-8	3 (詳しくはお問合せ下さい。)
2_2	なかもず方面改札外コンコース壁面	約1350x2300mm	40w-8	3 (詳しくはお問合せ下さい。)
配置番号	広告面設置場所	広告枠概寸(H)x(W)	電力 / 本	掲出期間・掲出料金
2_3	江坂方面改札外コンコース壁面	約1350x2300mm	40w-8	3 (詳しくはお問合せ下さい。)
2_4	江坂方面改札外コンコース壁面	約1350x2300mm	40w-8	3 (詳しくはお問合せ下さい。)
2_5	なかもず方面改札外コンコース壁面	約1350x2300mm	40w-8	3 (詳しくはお問合せ下さい。)
2_6	江坂方面改札外コンコース壁面	約1350x2300mm	40w-8	3 (詳しくはお問合せ下さい。)
3_1	3番出口階段見付	約1350x2300mm	-	3 (詳しくはお問合せ下さい。)
3_901	なかもず方面ホーム北側壁面	約1350x2300mm		3 (詳しくはお問合せ下さい。)
3_903	なかもず方面ホーム中央壁面	約1350x2300mm		3 (詳しくはお問合せ下さい。)
3_904	江坂方面中央壁面	約1350x2300mm		3 (詳しくはお問合せ下さい。)