


御堂筋線 江坂駅 広告枠配置図

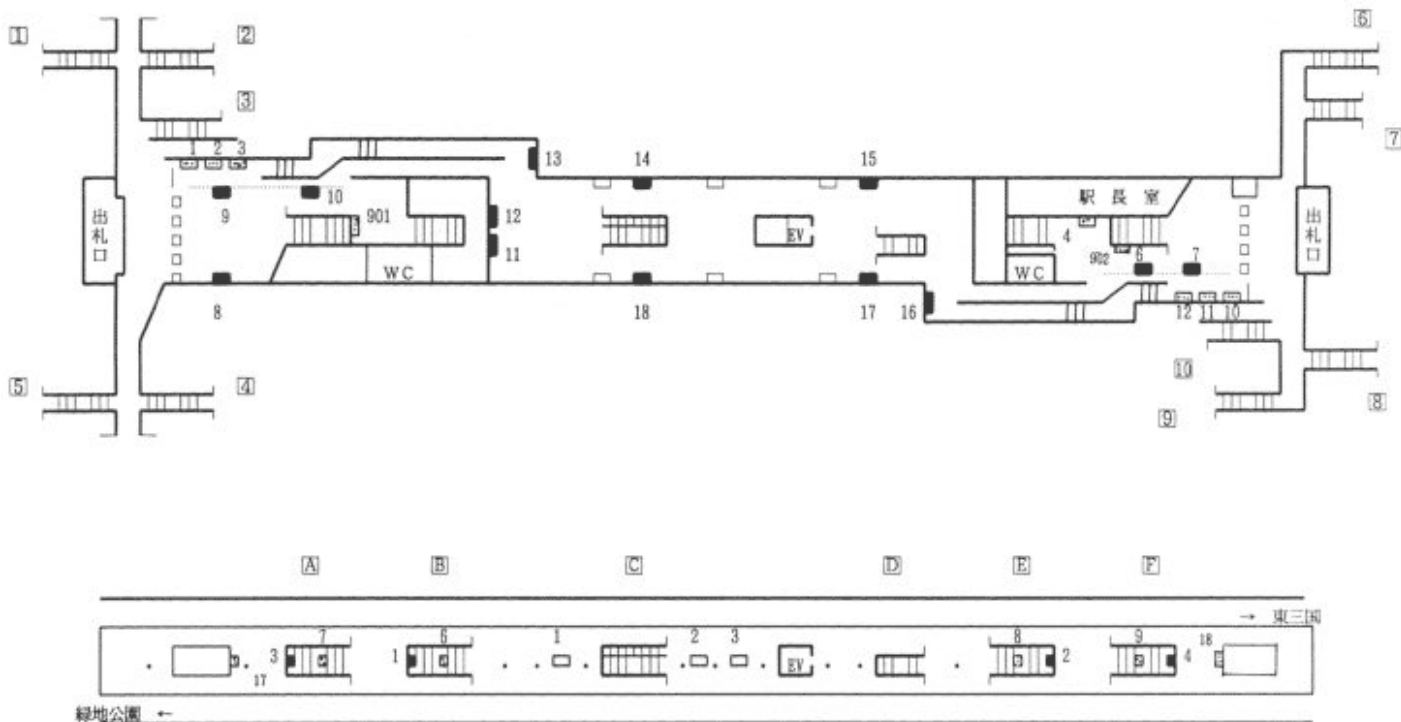

- 第1種
- 第2種
- 第3種



大阪市交通広告協同組合資料より

配置番号	広告面設置場所	広告枠概寸(H)x(W)	電力 / 本	掲出期間・掲出料金
1_1	ホーム中央壁面	約500x260mm	40W-6	3 (詳しくはお問合せ下さい。)
1_2	ホーム中央壁面	約500x260mm	40W-6	3 (詳しくはお問合せ下さい。)
1_3	ホーム中央壁面	約500x260mm	40W-6	3 (詳しくはお問合せ下さい。)
2_1	ホーム北側階段見付	約500x260mm	40W-6	3 (詳しくはお問合せ下さい。)
2_2	ホーム南側階段見付	約500x260mm	40W-6	3 (詳しくはお問合せ下さい。)
2_3	ホーム北側階段見付	約1200x2600mm	40W-12	3 (詳しくはお問合せ下さい。)
2_4	ホーム南側階段見付	約1200x2600mm	40W-12	3 (詳しくはお問合せ下さい。)
2_6	改札内コンコース壁面	約550x2600mm	40W-6	3 (詳しくはお問合せ下さい。)
2_7	改札内コンコース壁面	約550x2600mm	40W-6	3 (詳しくはお問合せ下さい。)
2_8	改札内コンコース壁面	約550x2600mm	40W-6	3 (詳しくはお問合せ下さい。)
配置番号	広告面設置場所	広告枠概寸(H)x(W)	電力 / 本	掲出期間・掲出料金
2_9	改札内コンコース壁面	約550x2600mm	40W-6	3 (詳しくはお問合せ下さい。)
2_10	改札内コンコース壁面	約550x2600mm	40W-4	3 (詳しくはお問合せ下さい。)
2_11	改札内コンコース壁面	約1390x2600mm	40W-6	3 (詳しくはお問合せ下さい。)
2_12	改札内コンコース壁面	約1390x2600mm	40W-6	3 (詳しくはお問合せ下さい。)
2_13	改札内コンコース壁面	約1390x2600mm	40W-6	3 (詳しくはお問合せ下さい。)

2_14	改札内コンコース壁面	約1390x2600mm	40W-6	3 (詳しくはお問合せ下さい。)
2_15	改札内コンコース壁面	約1390x2600mm	40W-6	3 (詳しくはお問合せ下さい。)
2_16	改札内コンコース壁面	約1390x2600mm	40W-6	3 (詳しくはお問合せ下さい。)
2_17	改札内コンコース壁面	約1390x2600mm	40W-6	3 (詳しくはお問合せ下さい。)
2_18	改札内コンコース壁面	約1390x2600mm	40W-6	3 (詳しくはお問合せ下さい。)
配置番号	広告面設置場所	広告枠概寸(H)x(W)	電力 / 本	掲出期間・掲出料金
3_1	改札内コンコース壁面	約1350x800mm	-	3 (詳しくはお問合せ下さい。)
3_2	改札内コンコース壁面	約1350x800mm	-	3 (詳しくはお問合せ下さい。)
3_3	改札内コンコース壁面	約1350x800mm	-	3 (詳しくはお問合せ下さい。)
3_4	改札内コンコース壁面	約1000x2600mm	-	3 (詳しくはお問合せ下さい。)
3_6	ホーム北側階段見付	約1000x2600mm	-	3 (詳しくはお問合せ下さい。)
3_7	ホーム北側階段見付	約1000x2600mm	-	3 (詳しくはお問合せ下さい。)
3_8	ホーム南側階段見付	約1000x2600mm	-	3 (詳しくはお問合せ下さい。)
3_9	ホーム南側階段見付	約1000x2600mm	-	3 (詳しくはお問合せ下さい。)
3_10	改札内コンコース壁面	約1350x800mm	-	3 (詳しくはお問合せ下さい。)
3_11	改札内コンコース壁面	約1350x800mm	-	3 (詳しくはお問合せ下さい。)
配置番号	広告面設置場所	広告枠概寸(H)x(W)	電力 / 本	掲出期間・掲出料金
3_12	改札内コンコース壁面	約1350x800mm	-	3 (詳しくはお問合せ下さい。)
3_17	ホーム北側壁面	約580x820mm	-	3 (詳しくはお問合せ下さい。)
3_18	ホーム南側壁面	約990x155mm	-	3 (詳しくはお問合せ下さい。)
3_901	改札内コンコース壁面	約900x1200mm	-	3 (詳しくはお問合せ下さい。)
3_902	改札内コンコース壁面	約xmm	-	3 (詳しくはお問合せ下さい。)