


御堂筋線 東三国駅 広告枠配置図

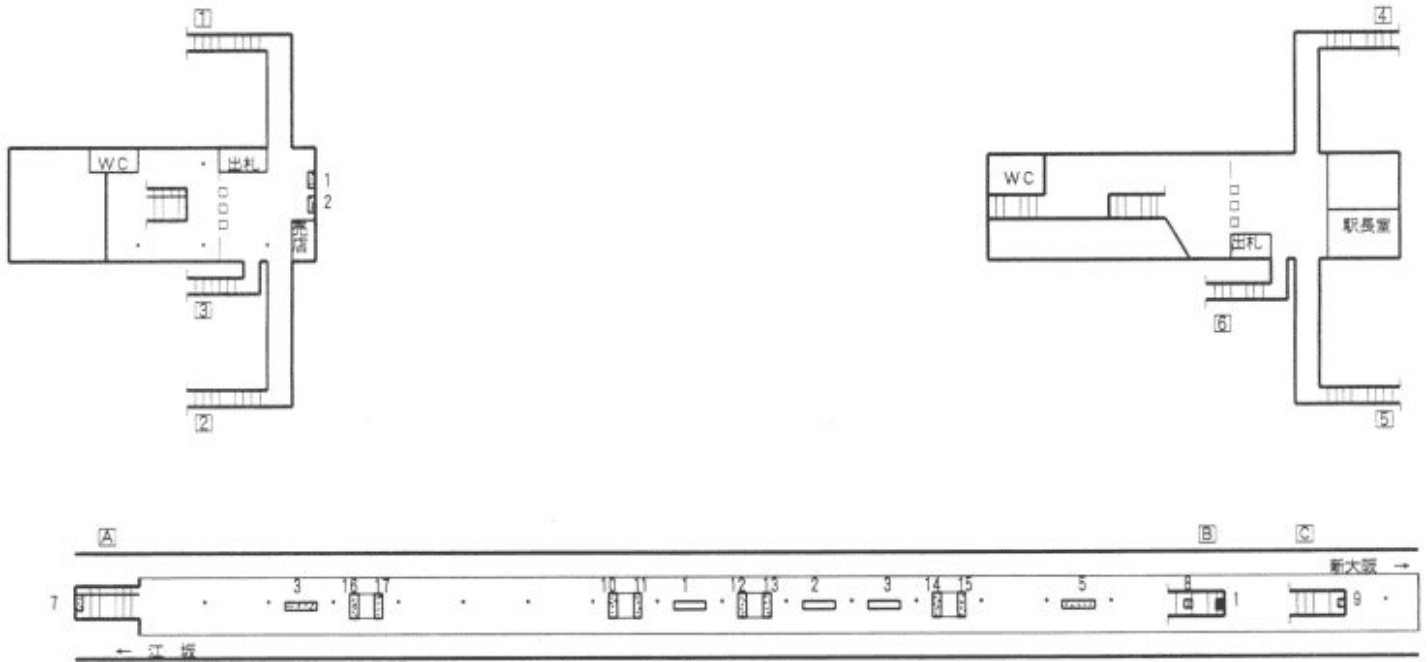

- 第1種
- 第2種
- 第3種



大阪市交通広告協同組合資料より

配置番号	広告面設置場所	広告枠概寸(H)x(W)	電力 / 本	掲出期間・掲出料金
1_1	ホーム中央壁面	約500x2600mm	40W-6	3 (詳しくはお問合せ下さい。)
1_2	ホーム中央壁面	約500x2600mm	40W-6	3 (詳しくはお問合せ下さい。)
1_3	ホーム中央壁面	約500x2600mm	40W-6	3 (詳しくはお問合せ下さい。)
2_1	ホーム中央階段見付	約1350x2800mm	40W-6	3 (詳しくはお問合せ下さい。)
3_1	北側改札内コンコース壁面	約1450x2000mm	-	3 (詳しくはお問合せ下さい。)
3_2	北側改札内コンコース壁面	約1450x2000mm	-	3 (詳しくはお問合せ下さい。)
3_3	ホーム北側壁面	約485x3280mm	-	3 (詳しくはお問合せ下さい。)
3_5	ホーム南側壁面	約485x3280mm	-	3 (詳しくはお問合せ下さい。)
3_7	ホーム北側階段見付	約1000x2600mm	-	3 (詳しくはお問合せ下さい。)
3_8	ホーム南側階段見付	約1000x2600mm	-	3 (詳しくはお問合せ下さい。)
配置番号	広告面設置場所	広告枠概寸(H)x(W)	電力 / 本	掲出期間・掲出料金
3_9	ホーム南側階段見付	約800x2600mm	-	3 (詳しくはお問合せ下さい。)
3_10	ホーム中央壁面	約xmm	-	3 (詳しくはお問合せ下さい。)
3_11	ホーム中央壁面	約xmm	-	3 (詳しくはお問合せ下さい。)
3_12	ホーム中央壁面	約xmm	-	3 (詳しくはお問合せ下さい。)
3_13	ホーム中央壁面	約xmm	-	3 (詳しくはお問合せ下さい。)
3_14	ホーム中央壁面	約xmm	-	3 (詳しくはお問合せ下さい。)

3_15	ホム中央壁面	約xmm	-	3 (詳しくはお問合せ下さい。)
3_16	ホム北側壁面	約xmm	-	3 (詳しくはお問合せ下さい。)
3_17	ホム北側壁面	約xmm	-	3 (詳しくはお問合せ下さい。)