
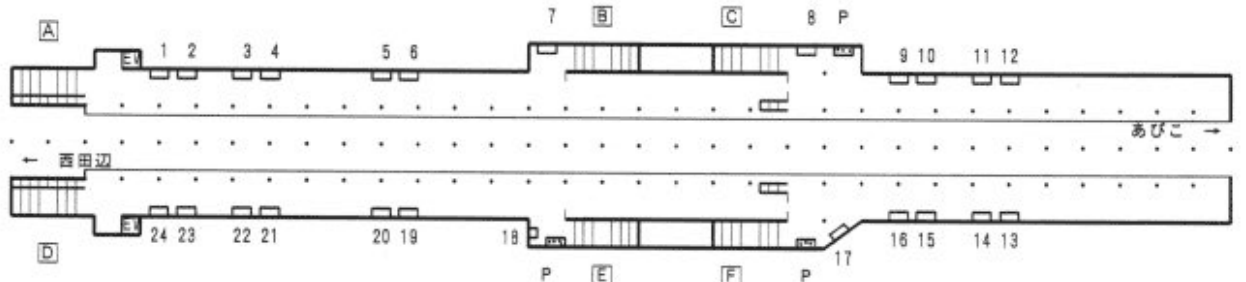


御堂筋線 長居駅 広告枠配置図

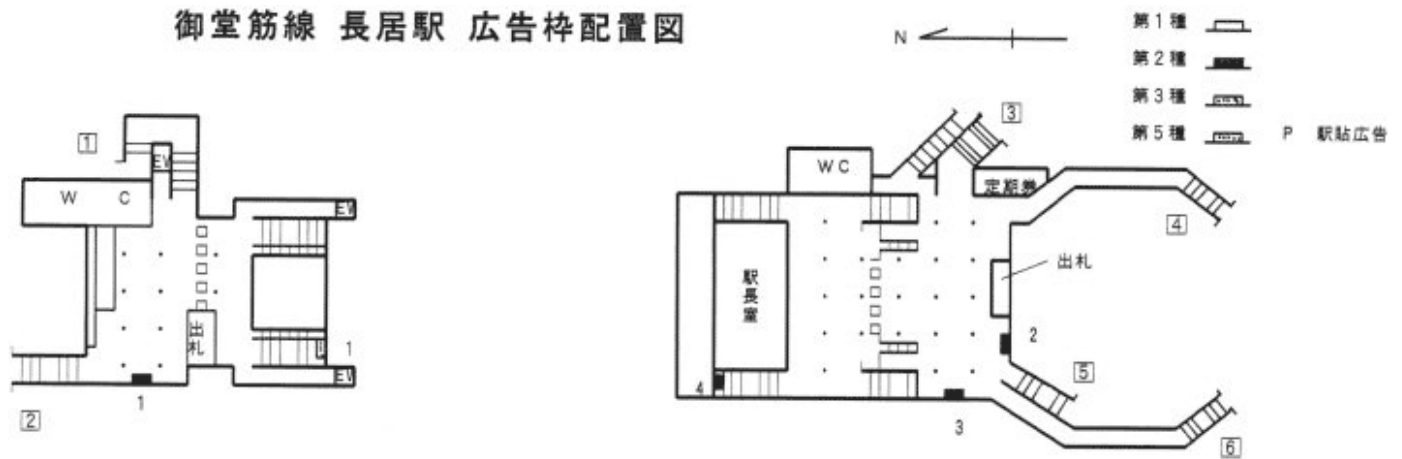

大阪市交通広告協同組合資料より

| 配置番号 | 広告面設置場所 | 広告枠概寸(H)x(W) | 電力 / 本 | 掲出期間・掲出料金 |
|------|---------------|--------------|--------|----------------|
| 1_1 | なかもず方面ホーム北側壁面 | 約1300x2100mm | 40W-5 | (詳しくはお問合せ下さい。) |
| 1_2 | なかもず方面ホーム北側壁面 | 約1300x2100mm | 40W-5 | (詳しくはお問合せ下さい。) |
| 1_3 | なかもず方面ホーム北側壁面 | 約1300x2100mm | 40W-5 | (詳しくはお問合せ下さい。) |
| 1_4 | なかもず方面ホーム北側壁面 | 約1300x2100mm | 40W-5 | (詳しくはお問合せ下さい。) |
| 1_5 | なかもず方面ホーム北側壁面 | 約1300x2100mm | 40W-5 | (詳しくはお問合せ下さい。) |
| 1_6 | なかもず方面ホーム北側壁面 | 約1300x2100mm | 40W-5 | (詳しくはお問合せ下さい。) |
| 1_7 | なかもず方面ホーム中央壁面 | 約1300x2100mm | 40W-5 | (詳しくはお問合せ下さい。) |
| 1_8 | なかもず方面ホーム中央壁面 | 約1300x2100mm | 40W-5 | (詳しくはお問合せ下さい。) |
| 1_9 | なかもず方面ホーム南側壁面 | 約1300x2100mm | 40W-5 | (詳しくはお問合せ下さい。) |
| 1_10 | なかもず方面ホーム南側壁面 | 約1300x2100mm | 40W-5 | (詳しくはお問合せ下さい。) |
| 配置番号 | 広告面設置場所 | 広告枠概寸(H)x(W) | 電力 / 本 | 掲出期間・掲出料金 |
| 1_11 | なかもず方面ホーム南側壁面 | 約1300x2100mm | 40W-5 | (詳しくはお問合せ下さい。) |
| 1_12 | なかもず方面ホーム南側壁面 | 約1300x2100mm | 40W-5 | (詳しくはお問合せ下さい。) |
| 1_13 | 江坂方面ホーム南側壁面 | 約1300x2100mm | 40W-5 | (詳しくはお問合せ下さい。) |
| 1_14 | 江坂方面ホーム南側壁面 | 約1300x2100mm | 40W-5 | (詳しくはお問合せ下さい。) |
| 1_15 | 江坂方面ホーム南側壁面 | 約1300x2100mm | 40W-5 | (詳しくはお問合せ下さい。) |
| 1_16 | 江坂方面ホーム南側壁面 | 約1300x2100mm | 40W-5 | (詳しくはお問合せ下さい。) |
| 1_17 | 江坂方面ホーム中央壁面 | 約1300x2100mm | 40W-5 | (詳しくはお問合せ下さい。) |

| | | | | |
|------|---------------------|--------------|--------|---------------------|
| 1_18 | 江坂方面赤-4中央壁面 | 約1300x2100mm | 40W-5 | (詳しくはお問合せ下さい。) |
| 1_19 | 江坂方面赤-4北側壁面 | 約1300x2100mm | 40W-5 | (詳しくはお問合せ下さい。) |
| 1_20 | 江坂方面赤-4北側壁面 | 約1300x2100mm | 40W-5 | (詳しくはお問合せ下さい。) |
| 配置番号 | 広告面設置場所 | 広告枠概寸(H)x(W) | 電力 / 本 | 掲出期間・掲出料金 |
| 1_21 | 江坂方面赤-4北側壁面 | 約1300x2100mm | 40W-5 | (詳しくはお問合せ下さい。) |
| 1_22 | 江坂方面赤-4北側壁面 | 約1300x2100mm | 40W-5 | (詳しくはお問合せ下さい。) |
| 1_23 | 江坂方面赤-4北側壁面 | 約1300x2100mm | 40W-5 | 3 (詳しくはお問合せ下さい。) |
| 1_24 | 江坂方面赤-4北側壁面 | 約1300x2100mm | 40W-5 | 3 (詳しくはお問合せ下さい。) |
| 2_1 | 北側改札外コンコース壁面 | 約1300x2100mm | 40W-5 | (詳しくはお問合せ下さい。) |
| 2_2 | 南側改札外コンコース壁面 | 約1300x2100mm | 40W-5 | (詳しくはお問合せ下さい。) |
| 2_3 | 南側改札外コンコース壁面 | 約1300x2100mm | 40W-5 | (詳しくはお問合せ下さい。) |
| 2_4 | 南側改札内コンコース壁面 | 約1300x2100mm | 40W-5 | (詳しくはお問合せ下さい。) |
| 3_1 | 北側改札内コンコース 江坂方面階段見付 | 約900x3600mm | - | (詳しくはお問合せ下さい。) |