


御堂筋線 中津駅 広告枠配置図

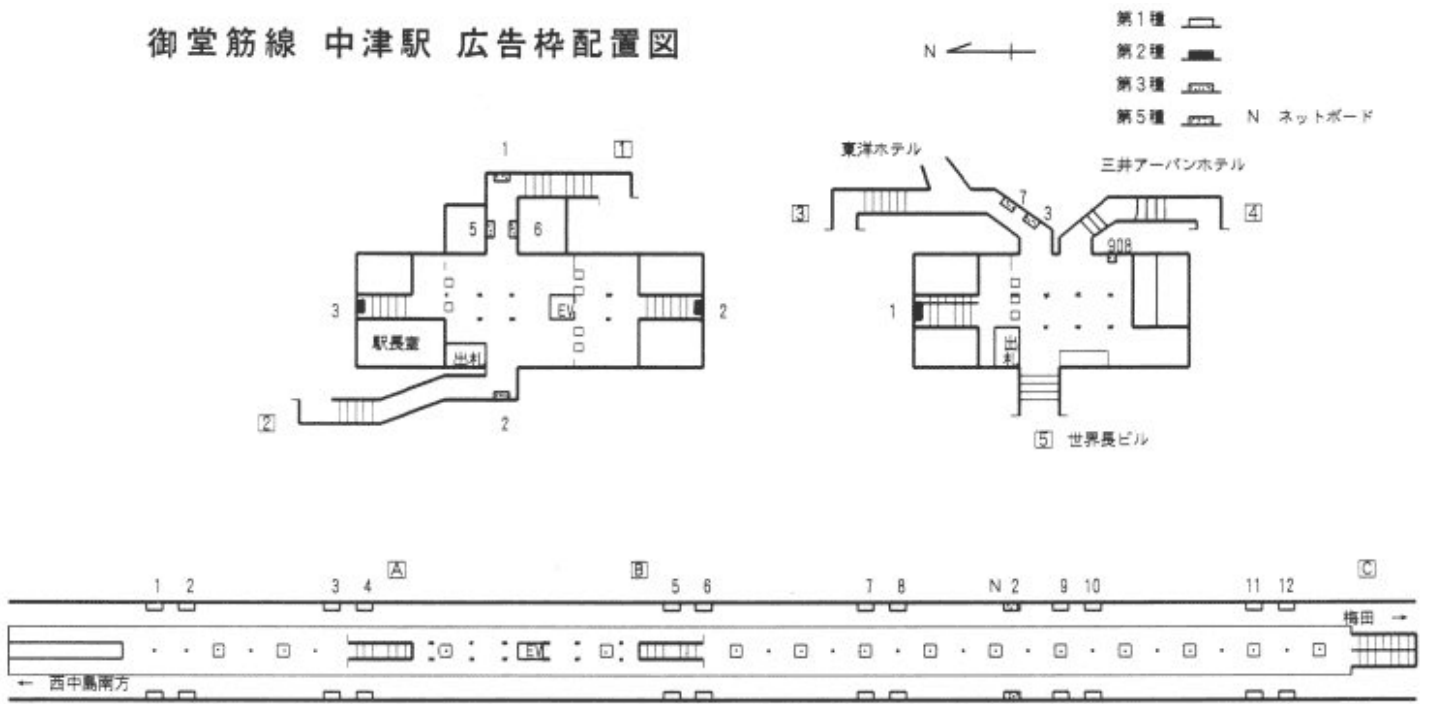

大阪市交通広告協同組合資料より

配置番号	広告面設置場所	広告枠概寸(H)x(W)	電力 / 本	掲出期間・掲出料金
1_1	なかもず方面ホーム北側壁面	約1320x2600mm	40W-9	3 (詳しくはお問合せ下さい。)
1_2	なかもず方面ホーム北側壁面	約1320x2600mm	40W-9	3 (詳しくはお問合せ下さい。)
1_3	なかもず方面ホーム北側壁面	約1320x2600mm	40W-9	3 (詳しくはお問合せ下さい。)
1_4	なかもず方面ホーム北側壁面	約1320x2600mm	40W-9	3 (詳しくはお問合せ下さい。)
1_5	なかもず方面ホーム中央壁面	約1320x2600mm	40W-9	3 (詳しくはお問合せ下さい。)
1_6	なかもず方面ホーム中央壁面	約1320x2600mm	40W-9	3 (詳しくはお問合せ下さい。)
1_7	なかもず方面ホーム中央壁面	約1320x2600mm	40W-9	3 (詳しくはお問合せ下さい。)
1_8	なかもず方面ホーム中央壁面	約1320x2600mm	40W-9	3 (詳しくはお問合せ下さい。)
1_9	なかもず方面ホーム南側壁面	約1320x2600mm	40W-9	3 (詳しくはお問合せ下さい。)
1_10	なかもず方面ホーム南側壁面	約1320x2600mm	40W-9	3 (詳しくはお問合せ下さい。)
配置番号	広告面設置場所	広告枠概寸(H)x(W)	電力 / 本	掲出期間・掲出料金
1_11	なかもず方面ホーム南側壁面	約1320x2600mm	40W-9	3 (詳しくはお問合せ下さい。)
1_12	なかもず方面ホーム南側壁面	約1320x2600mm	40W-9	3 (詳しくはお問合せ下さい。)
1_13	江坂方面ホーム南側壁面	約1320x2600mm	40W-9	3 (詳しくはお問合せ下さい。)
1_14	江坂方面ホーム南側壁面	約1320x2600mm	40W-9	3 (詳しくはお問合せ下さい。)
1_15	江坂方面ホーム南側壁面	約1320x2600mm	40W-9	3 (詳しくはお問合せ下さい。)
1_16	江坂方面ホーム南側壁面	約1320x2600mm	40W-9	3 (詳しくはお問合せ下さい。)
1_17	江坂方面ホーム中央壁面	約1320x2600mm	40W-9	3 (詳しくはお問合せ下さい。)

1_18	江坂方面ホーム中央壁面	約1320x2600mm	40W-9	3 (詳しくはお問合せ下さい。)
1_19	江坂方面ホーム中央壁面	約1320x2600mm	40W-9	3 (詳しくはお問合せ下さい。)
1_20	江坂方面ホーム中央壁面	約1320x2600mm	40W-9	3 (詳しくはお問合せ下さい。)
配置番号	広告面設置場所	広告枠概寸(H)x(W)	電力/本	掲出期間・掲出料金
1_21	江坂方面ホーム北側壁面	約1320x2600mm	40W-9	3 (詳しくはお問合せ下さい。)
1_22	江坂方面ホーム北側壁面	約1320x2600mm	40W-9	3 (詳しくはお問合せ下さい。)
1_23	江坂方面ホーム北側壁面	約1320x2600mm	40W-9	3 (詳しくはお問合せ下さい。)
1_24	江坂方面ホーム北側壁面	約1320x2600mm	40W-9	3 (詳しくはお問合せ下さい。)
2_1	南側改札内コンコース階段見付	約750x2600mm	40W-6	3 (詳しくはお問合せ下さい。)
2_2	北側改札内コンコース階段見付	約750x2600mm	40W-10	3 (詳しくはお問合せ下さい。)
2_3	北側改札内コンコース階段見付	約750x2600mm	40W-10	3 (詳しくはお問合せ下さい。)
3_1	1番出口通路壁面	約1250x1800mm	-	3 (詳しくはお問合せ下さい。)
3_2	2番出口通路壁面	約1250x1800mm	-	3 (詳しくはお問合せ下さい。)
3_3	3番出口通路壁面	約1210x1800mm	-	3 (詳しくはお問合せ下さい。)
配置番号	広告面設置場所	広告枠概寸(H)x(W)	電力/本	掲出期間・掲出料金
3_5	1番出口通路壁面	約1250x1800mm	-	3 (詳しくはお問合せ下さい。)
3_6	1番出口通路壁面	約1250x1800mm	-	3 (詳しくはお問合せ下さい。)
3_7	3番出口通路壁面	約1250x1800mm	-	3 (詳しくはお問合せ下さい。)
3_908	改札外コンコース壁面	約1500x1070mm	-	3 (詳しくはお問合せ下さい。)
9_9_N1	なかもず方面ホーム中央壁面	約1850x2400mm	-	1 (詳しくはお問合せ下さい。)
9_9_N2	江坂方面ホーム中央壁面	約1850x2400mm	-	1 (詳しくはお問合せ下さい。)