

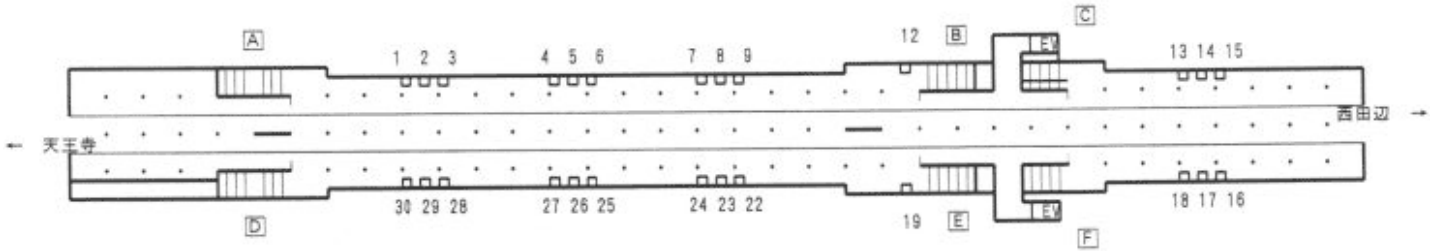


御堂筋線 昭和町駅 広告枠配置図

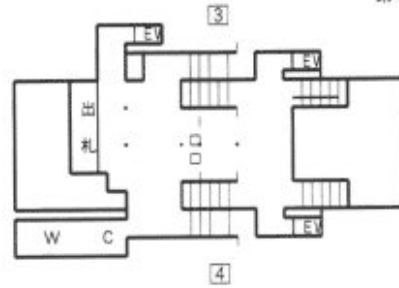

- 第1種
 - 第2種
 - 第3種
 - 第5種
- P 駅貼広告

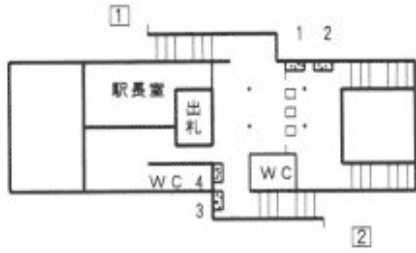

大阪市交通広告協同組合資料より

配置番号	広告面設置場所	広告枠概寸(H)x(W)	電力 / 本	掲出期間・掲出料金
1_1	なかもず方面ホーム北側壁面	約1800x1400mm	40W x 4	3 (詳しくはお問合せ下さい。)
1_2	なかもず方面ホーム北側壁面	約1800x1400mm	40W x 4	3 (詳しくはお問合せ下さい。)
1_3	なかもず方面ホーム北側壁面	約1800x1400mm	40W x 4	3 (詳しくはお問合せ下さい。)
1_4	なかもず方面ホーム北側壁面	約1800x1400mm	40W x 4	3 (詳しくはお問合せ下さい。)
1_5	なかもず方面ホーム北側壁面	約1800x1400mm	40W x 4	3 (詳しくはお問合せ下さい。)
1_6	なかもず方面ホーム北側壁面	約1800x1400mm	40W x 4	3 (詳しくはお問合せ下さい。)
1_7	なかもず方面ホーム中央壁面	約1800x1400mm	40W x 4	3 (詳しくはお問合せ下さい。)
1_8	なかもず方面ホーム中央壁面	約1800x1400mm	40W x 4	3 (詳しくはお問合せ下さい。)
1_9	なかもず方面ホーム中央壁面	約1800x1400mm	40W x 4	3 (詳しくはお問合せ下さい。)
1_10		約1800x1400mm	40W x 4	3 (詳しくはお問合せ下さい。)
配置番号	広告面設置場所	広告枠概寸(H)x(W)	電力 / 本	掲出期間・掲出料金
1_11		約1800x1400mm	40W x 4	3 (詳しくはお問合せ下さい。)
1_12	なかもず方面ホーム中央壁面	約1800x1400mm	40W x 4	3 (詳しくはお問合せ下さい。)
1_13	なかもず方面ホーム南側壁面	約1800x1400mm	40W x 4	3 (詳しくはお問合せ下さい。)
1_14	なかもず方面ホーム南側壁面	約1800x1400mm	40W x 4	3 (詳しくはお問合せ下さい。)
1_15	なかもず方面ホーム南側壁面	約1800x1400mm	40W x 4	3 (詳しくはお問合せ下さい。)
1_16	江坂方面ホーム南側壁面	約1800x1400mm	40W x 4	3 (詳しくはお問合せ下さい。)

1_17	江坂方面ホ-ム南側壁面	約1800x1400mm	40W x 4	3 (詳しくはお問合せ下さい。)
1_18	江坂方面ホ-ム南側壁面	約1800x1400mm	40W x 4	3 (詳しくはお問合せ下さい。)
1_19	江坂方面ホ-ム中央壁面	約1800x1400mm	40W x 4	3 (詳しくはお問合せ下さい。)
1_20		約1800x1400mm	40W x 4	3 (詳しくはお問合せ下さい。)
配置番号	広告面設置場所	広告枠概寸(H)x(W)	電力 / 本	掲出期間・掲出料金
1_21		約1800x1400mm	40W x 4	3 (詳しくはお問合せ下さい。)
1_22	江坂方面ホ-ム中央壁面	約1800x1400mm	40W x 4	3 (詳しくはお問合せ下さい。)
1_23	江坂方面ホ-ム中央壁面	約1800x1400mm	40W x 4	3 (詳しくはお問合せ下さい。)
1_24	江坂方面ホ-ム中央壁面	約1800x1400mm	40W x 4	3 (詳しくはお問合せ下さい。)
1_25	江坂方面ホ-ム北側壁面	約1800x1400mm	40W x 4	3 (詳しくはお問合せ下さい。)
1_26	江坂方面ホ-ム北側壁面	約1800x1400mm	40W x 4	3 (詳しくはお問合せ下さい。)
1_27	江坂方面ホ-ム北側壁面	約1800x1400mm	40W x 4	3 (詳しくはお問合せ下さい。)
1_28	江坂方面ホ-ム北側壁面	約1800x1400mm	40W x 4	3 (詳しくはお問合せ下さい。)
1_29	江坂方面ホ-ム北側壁面	約1800x1400mm	40W x 4	3 (詳しくはお問合せ下さい。)
1_30	江坂方面ホ-ム北側壁面	約1800x1400mm	40W x 4	3 (詳しくはお問合せ下さい。)
配置番号	広告面設置場所	広告枠概寸(H)x(W)	電力 / 本	掲出期間・掲出料金
3_1	北側改札内コンコース壁面	約1000x2000mm		3 (詳しくはお問合せ下さい。)
3_2	北側改札内コンコース壁面	約1000x2000mm		3 (詳しくはお問合せ下さい。)
3_3	北側改札外コンコース壁面	約1000x2000mm		3 (詳しくはお問合せ下さい。)
3_4	北側改札外コンコース壁面	約1000x2000mm		3 (詳しくはお問合せ下さい。)