


長堀鶴見緑地線 西大橋駅 広告枠配置図

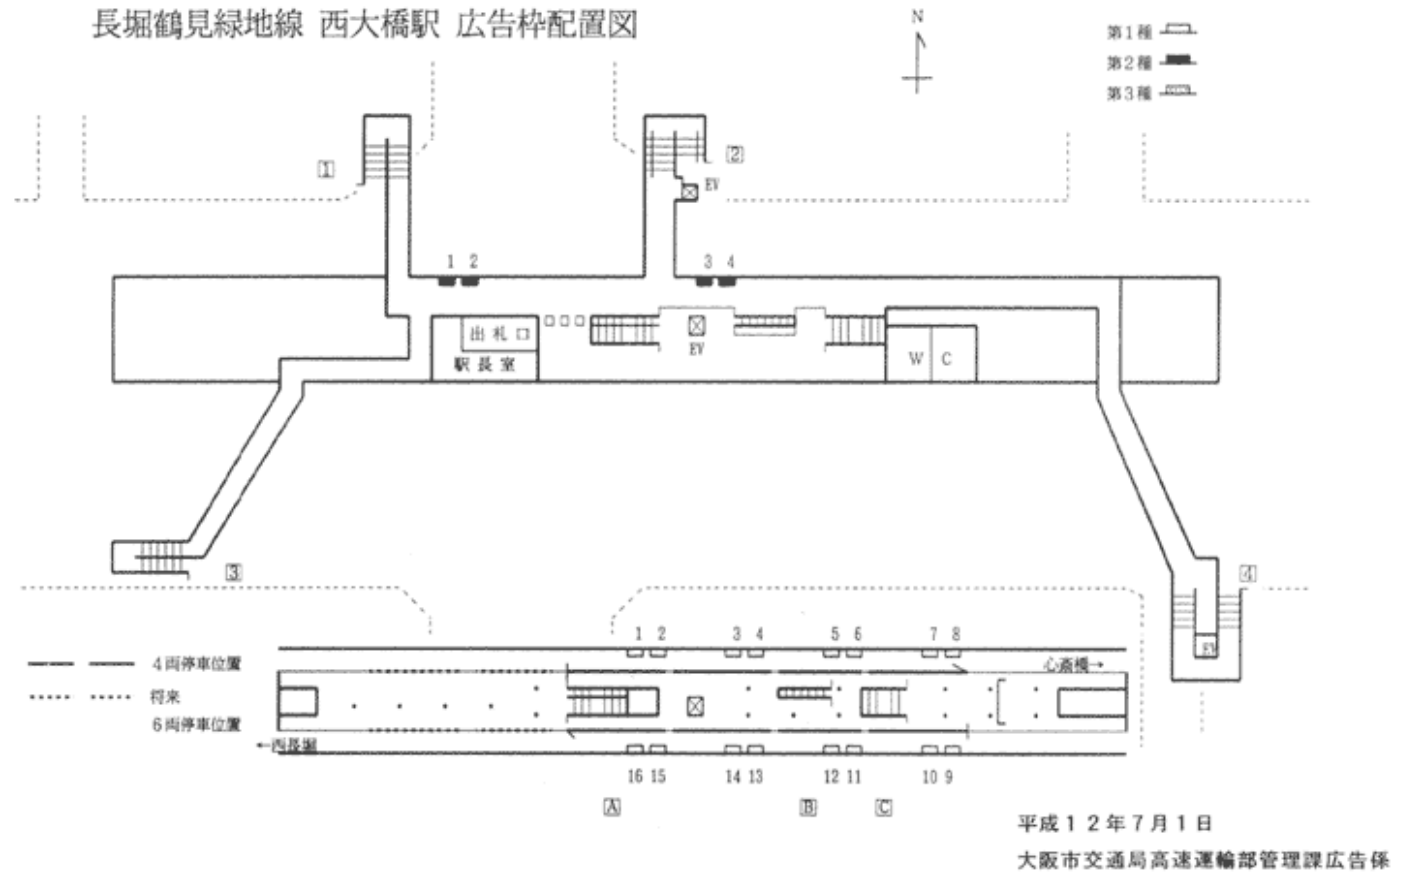

大阪市交通広告協同組合資料より

配置番号	広告面設置場所	広告枠概寸(H)x(W)	電力 / 本	掲出期間・掲出料金
1_1	大正方面ホム西側壁面	約1400x2400mm	40w-6	3 (詳しくはお問合せ下さい。)
1_2	大正方面ホム西側壁面	約1400x2400mm	40w-6	3 (詳しくはお問合せ下さい。)
1_3	大正方面ホム中央壁面	約1400x2400mm	40w-6	3 (詳しくはお問合せ下さい。)
1_4	大正方面ホム中央壁面	約1400x2400mm	40w-6	3 (詳しくはお問合せ下さい。)
1_5	大正方面ホム中央壁面	約1400x2400mm	40w-6	3 (詳しくはお問合せ下さい。)
1_6	大正方面ホム中央壁面	約1400x2400mm	40w-6	3 (詳しくはお問合せ下さい。)
1_7	大正方面ホム東側壁面	約1400x2400mm	40w-6	3 (詳しくはお問合せ下さい。)
1_8	大正方面ホム東側壁面	約1400x2400mm	40w-6	3 (詳しくはお問合せ下さい。)
1_9	鶴見緑地方面ホム東側壁面	約1400x2400mm	40w-6	3 (詳しくはお問合せ下さい。)
1_10	鶴見緑地方面ホム東側壁面	約1400x2400mm	40w-6	3 (詳しくはお問合せ下さい。)
配置番号	広告面設置場所	広告枠概寸(H)x(W)	電力 / 本	掲出期間・掲出料金
1_11	鶴見緑地方面ホム中央壁面	約1400x2400mm	40w-6	3 (詳しくはお問合せ下さい。)
1_12	鶴見緑地方面ホム中央壁面	約1400x2400mm	40w-6	3 (詳しくはお問合せ下さい。)
1_13	鶴見緑地方面ホム中央壁面	約1400x2400mm	40w-6	3 (詳しくはお問合せ下さい。)
1_14	鶴見緑地方面ホム中央壁面	約1400x2400mm	40w-6	3 (詳しくはお問合せ下さい。)
1_15	鶴見緑地方面ホム西側壁面	約1400x2400mm	40w-6	3 (詳しくはお問合せ下さい。)

1_16	鶴見緑地方面ホーム西側壁面	約1400x2400mm	40w-6	3 (詳しくはお問合せ下さい。)
2_1	改札外コンコース壁面	約1000x2700mm	40w-6	3 (詳しくはお問合せ下さい。)
2_2	改札外コンコース壁面	約1000x2700mm	40w-6	3 (詳しくはお問合せ下さい。)
2_3	改札外コンコース壁面	約1000x2700mm	40w-6	3 (詳しくはお問合せ下さい。)
2_4	改札外コンコース壁面	約1000x2700mm	40w-6	3 (詳しくはお問合せ下さい。)