


長堀鶴見緑地線 大阪ビジネスパーク駅
 広告枠配置図

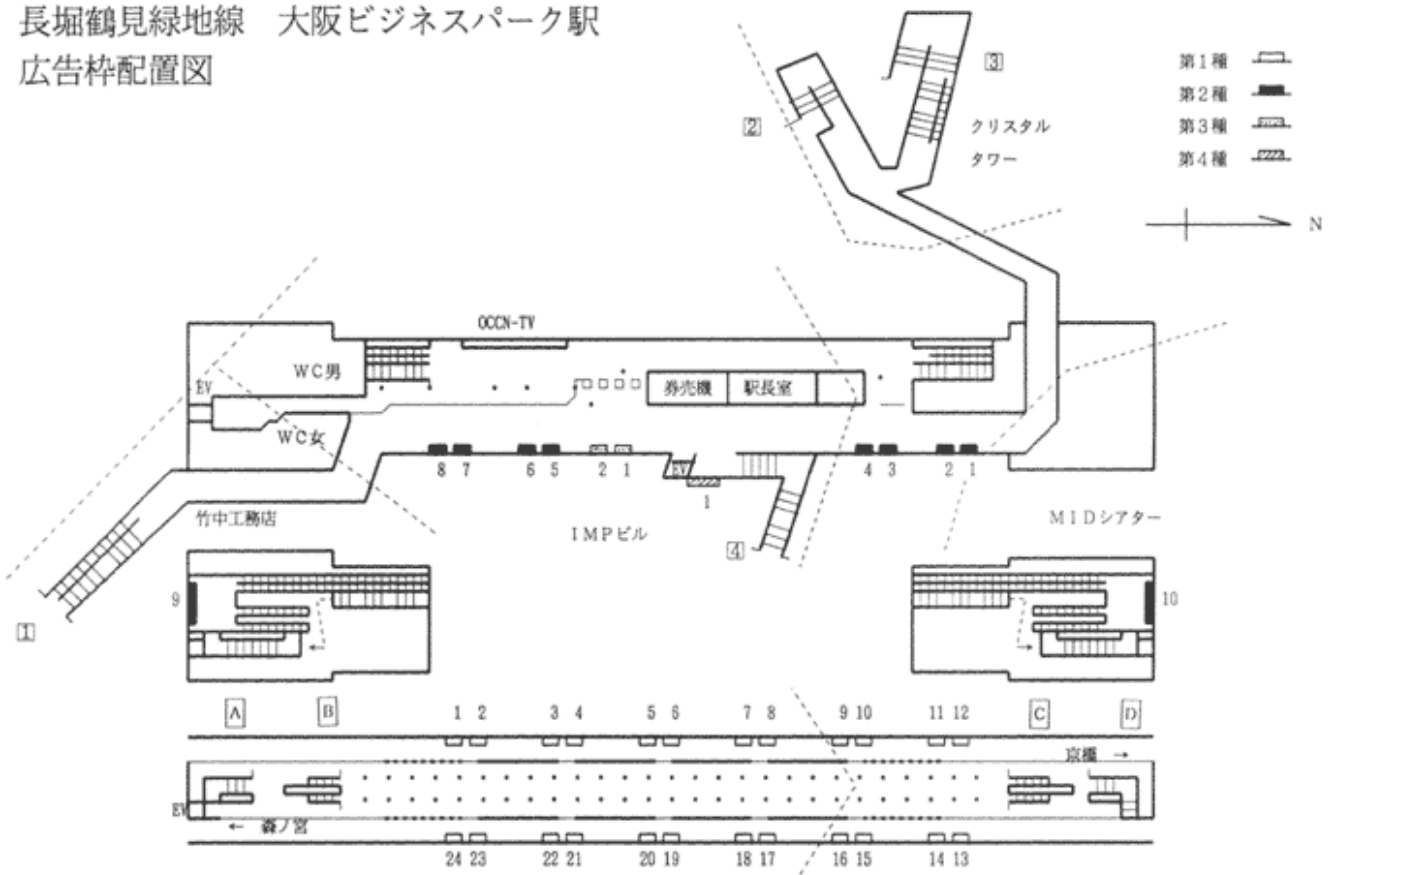

平成12年7月1日

大阪市交通局高速運輸部管理課広告係

大阪市交通広告協同組合資料より

配置番号	広告面設置場所	広告枠概寸(H)x(W)	電力/本	掲出期間・掲出料金
1_1	大正方面ホム南側壁面	約1370x2370mm	40w-5	3 (詳しくはお問合せ下さい。)
1_2	大正方面ホム南側壁面	約1370x2370mm	40w-5	3 (詳しくはお問合せ下さい。)
1_3	大正方面ホム南側壁面	約1370x2370mm	40w-5	3 (詳しくはお問合せ下さい。)
1_4	大正方面ホム南側壁面	約1370x2370mm	40w-5	3 (詳しくはお問合せ下さい。)
1_5	大正方面ホム中央壁面	約1370x2370mm	40w-5	3 (詳しくはお問合せ下さい。)
1_6	大正方面ホム中央壁面	約1370x2370mm	40w-5	3 (詳しくはお問合せ下さい。)
1_7	大正方面ホム中央壁面	約1370x2370mm	40w-5	3 (詳しくはお問合せ下さい。)
1_8	大正方面ホム中央壁面	約1370x2370mm	40w-5	3 (詳しくはお問合せ下さい。)
1_9	大正方面ホム北側壁面	約1370x2370mm	40w-6	3 (詳しくはお問合せ下さい。)
1_10	大正方面ホム北側壁面	約1370x2370mm	40w-5	3 (詳しくはお問合せ下さい。)
配置番号	広告面設置場所	広告枠概寸(H)x(W)	電力/本	掲出期間・掲出料金
1_11	大正方面ホム北側壁面	約1370x2370mm	40w-5	3 (詳しくはお問合せ下さい。)
1_12	大正方面ホム北側壁面	約1370x2370mm	40w-5	3 (詳しくはお問合せ下さい。)
1_13	門真南方面ホム北側壁面	約1370x2370mm	40w-5	3 (詳しくはお問合せ下さい。)

1_14	門真南方面ホム北側壁面	約1370x2370mm	40w-5	3 (詳しくはお問合せ下さい。)
1_15	門真南方面ホム北側壁面	約1370x2370mm	40w-5	3 (詳しくはお問合せ下さい。)
1_16	門真南方面ホム北側壁面	約1370x2370mm	40w-5	3 (詳しくはお問合せ下さい。)
1_17	門真南方面ホム中央壁面	約1370x2370mm	40w-5	3 (詳しくはお問合せ下さい。)
1_18	門真南方面ホム中央壁面	約1370x2370mm	40w-5	3 (詳しくはお問合せ下さい。)
1_19	門真南方面ホム中央壁面	約1370x2370mm	40w-5	3 (詳しくはお問合せ下さい。)
1_20	門真南方面ホム中央壁面	約1370x2370mm	40w-5	3 (詳しくはお問合せ下さい。)
配置番号	広告面設置場所	広告枠概寸(H)x(W)	電力 / 本	掲出期間・掲出料金
1_21	門真南方面ホム南側壁面	約1370x2370mm	40w-5	3 (詳しくはお問合せ下さい。)
1_22	門真南方面ホム南側壁面	約1370x2370mm	40w-5	3 (詳しくはお問合せ下さい。)
1_23	門真南方面ホム南側壁面	約1370x2370mm	40w-5	3 (詳しくはお問合せ下さい。)
1_24	門真南方面ホム南側壁面	約1370x2370mm	40w-5	3 (詳しくはお問合せ下さい。)
2_1	改札外コンコース壁面	約1000x2700mm	40w-6	3 (詳しくはお問合せ下さい。)
2_2	改札外コンコース壁面	約1000x2700mm	40w-6	3 (詳しくはお問合せ下さい。)
2_3	改札外コンコース壁面	約1000x2700mm	40w-6	3 (詳しくはお問合せ下さい。)
2_4	改札外コンコース壁面	約1000x2700mm	40w-6	3 (詳しくはお問合せ下さい。)
2_5	改札外コンコース壁面	約1000x2700mm	40w-6	3 (詳しくはお問合せ下さい。)
2_6	改札外コンコース壁面	約1000x2700mm	40w-6	3 (詳しくはお問合せ下さい。)
配置番号	広告面設置場所	広告枠概寸(H)x(W)	電力 / 本	掲出期間・掲出料金
2_7	改札外コンコース壁面	約1000x2700mm	40w-6	3 (詳しくはお問合せ下さい。)
2_8	改札外コンコース壁面	約1000x2700mm	40w-6	3 (詳しくはお問合せ下さい。)
2_9		約1400x8100mm	40w-25	3 (詳しくはお問合せ下さい。)
2_10		約1400x8100mm	40w-25	3 (詳しくはお問合せ下さい。)
3_1	改札外コンコース壁面	約1300x2500mm	-	3 (詳しくはお問合せ下さい。)
3_2	改札外コンコース壁面	約1300x2500mm	-	3 (詳しくはお問合せ下さい。)
4_1	改札外コンコース壁面	約2300x4500mm		3 (詳しくはお問合せ下さい。)