


長堀鶴見緑地線 玉造駅 広告枠配置図

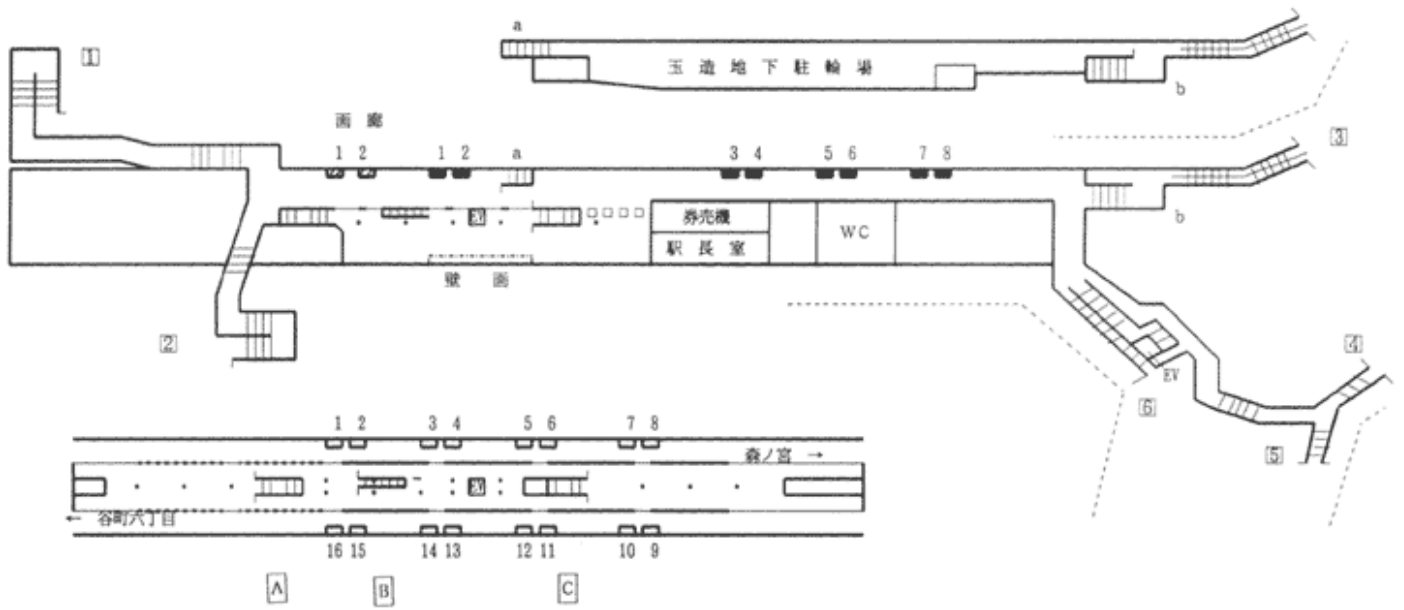

平成12年7月1日  
 大阪市交通局高速運輸部管理課広告係

大阪市交通広告協同組合資料より

配置番号	広告面設置場所	広告枠概寸(H)x(W)	電力 / 本	掲出期間・掲出料金
1_1	大正方面ホム西側壁面	約1200x2400mm	40w-6	3 (詳しくはお問合せ下さい。)
1_2	大正方面ホム西側壁面	約1200x2400mm	40w-6	3 (詳しくはお問合せ下さい。)
1_3	大正方面ホム中央壁面	約1200x2400mm	40w-6	3 (詳しくはお問合せ下さい。)
1_4	大正方面ホム中央壁面	約1200x2400mm	40w-6	3 (詳しくはお問合せ下さい。)
1_5	大正方面ホム中央壁面	約1200x2400mm	40w-6	3 (詳しくはお問合せ下さい。)
1_6	大正方面ホム中央壁面	約1200x2400mm	40w-6	3 (詳しくはお問合せ下さい。)
1_7	大正方面ホム東側壁面	約1200x2400mm	40w-6	3 (詳しくはお問合せ下さい。)
1_8	大正方面ホム東側壁面	約1200x2400mm	40w-6	3 (詳しくはお問合せ下さい。)
1_9	門真南方面ホム東側壁面	約1200x2400mm	40w-6	3 (詳しくはお問合せ下さい。)
1_10	門真南方面ホム東側壁面	約1200x2400mm	40w-6	3 (詳しくはお問合せ下さい。)
配置番号	広告面設置場所	広告枠概寸(H)x(W)	電力 / 本	掲出期間・掲出料金
1_11	門真南方面ホム中央壁面	約1200x2400mm	40w-6	3 (詳しくはお問合せ下さい。)
1_12	門真南方面ホム中央壁面	約1200x2400mm	40w-6	3 (詳しくはお問合せ下さい。)
1_13	門真南方面ホム中央壁面	約1200x2400mm	40w-6	3 (詳しくはお問合せ下さい。)
1_14	門真南方面ホム中央壁面	約1200x2400mm	40w-6	3 (詳しくはお問合せ下さい。)

1_15	門真南方面ホーム西側壁面	約1200x2400mm	40w-6	3 (詳しくはお問合せ下さい。)
1_16	門真南方面ホーム西側壁面	約1200x2400mm	40w-6	3 (詳しくはお問合せ下さい。)
2_1	改札外コンコース壁面	約1030x2670mm	40w-6	3 (詳しくはお問合せ下さい。)
2_2	改札外コンコース壁面	約1030x2670mm	40w-6	3 (詳しくはお問合せ下さい。)
2_3	改札外コンコース壁面	約1030x2670mm	40w-6	3 (詳しくはお問合せ下さい。)
2_4	改札外コンコース壁面	約1030x2670mm	40w-6	3 (詳しくはお問合せ下さい。)
<b>配置番号</b>	<b>広告面設置場所</b>	<b>広告枠概寸(H)x(W)</b>	<b>電力/本</b>	<b>掲出期間・掲出料金</b>
2_5	改札外コンコース壁面	約1030x2670mm	40w-6	3 (詳しくはお問合せ下さい。)
2_6	改札外コンコース壁面	約1030x2670mm	40w-6	3 (詳しくはお問合せ下さい。)
2_7	改札外コンコース壁面	約1030x2670mm	40w-6	3 (詳しくはお問合せ下さい。)
2_8	改札外コンコース壁面	約1030x2670mm	40w-6	3 (詳しくはお問合せ下さい。)
4_1	改札外コンコース壁面	約1500x3000mm	別途	3 (詳しくはお問合せ下さい。)
4_2	改札外コンコース壁面	約1500x3000mm	別途	3 (詳しくはお問合せ下さい。)