


長堀鶴見緑地線 谷町六丁目駅 広告枠配置図

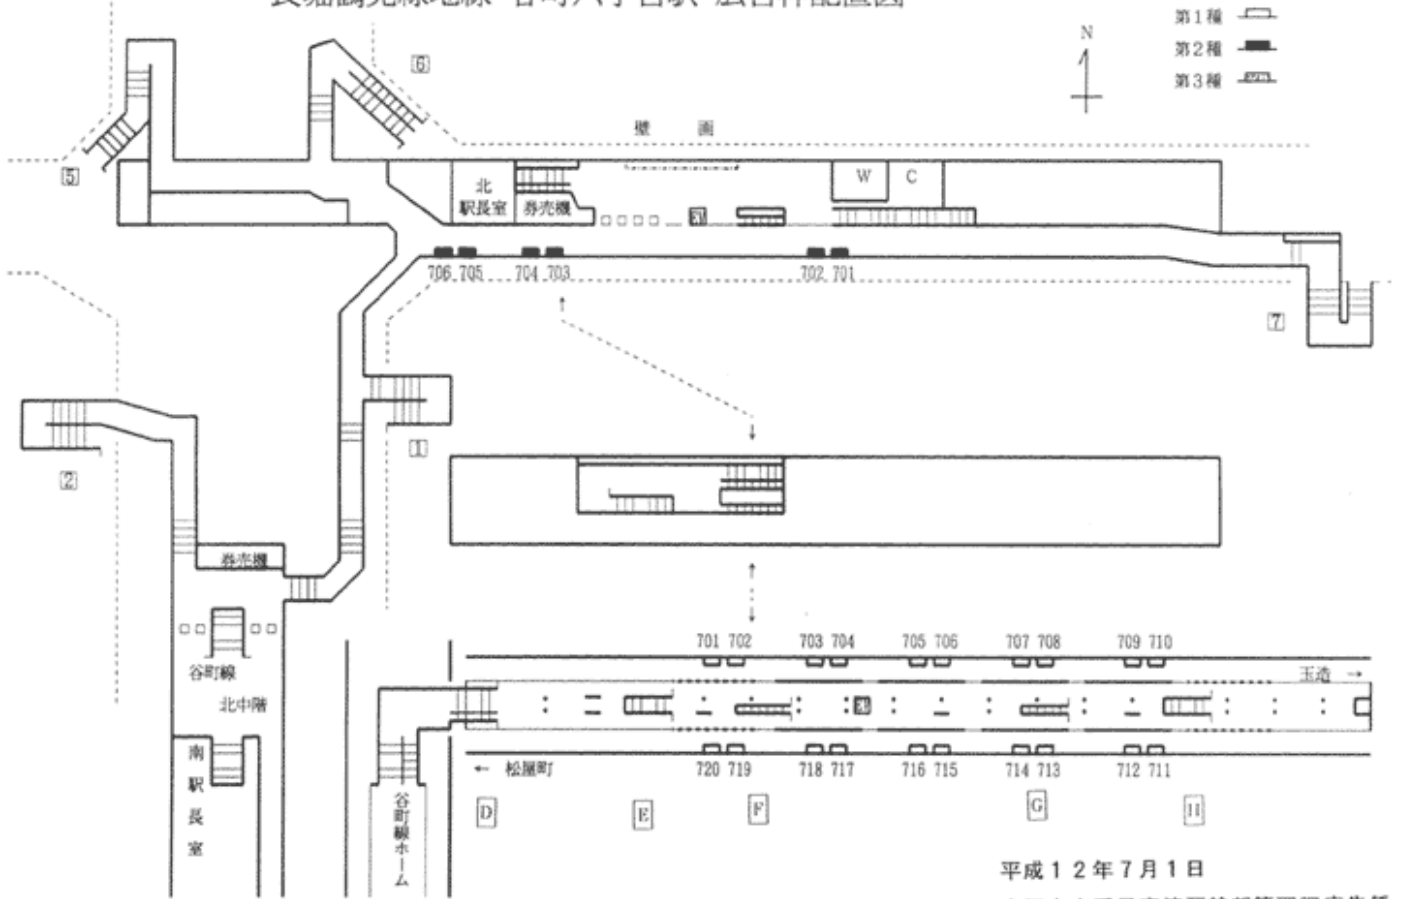

平成12年7月1日

大阪市交通局高速運輸部管理課広告係

大阪市交通広告協同組合資料より

配置番号	広告面設置場所	広告枠概寸(H)x(W)	電力 / 本	掲出期間・掲出料金
1_701	大正方面ホム西側壁面	約1400x2400mm	40w-6	3 (詳しくはお問合せ下さい。)
1_702	大正方面ホム西側壁面	約1400x2400mm	40w-6	3 (詳しくはお問合せ下さい。)
1_703	大正方面ホム中央壁面	約1400x2400mm	40w-6	3 (詳しくはお問合せ下さい。)
1_704	大正方面ホム中央壁面	約1400x2400mm	40w-6	3 (詳しくはお問合せ下さい。)
1_705	大正方面ホム中央壁面	約1400x2400mm	40w-6	3 (詳しくはお問合せ下さい。)
1_706	大正方面ホム中央壁面	約1400x2400mm	40w-6	3 (詳しくはお問合せ下さい。)
1_707	大正方面ホム中央壁面	約1400x2400mm	40w-6	3 (詳しくはお問合せ下さい。)
1_708	大正方面ホム中央壁面	約1400x2400mm	40w-6	3 (詳しくはお問合せ下さい。)
1_709	大正方面ホム東側壁面	約1400x2400mm	40w-6	3 (詳しくはお問合せ下さい。)
1_710	大正方面ホム東側壁面	約1400x2400mm	40w-6	3 (詳しくはお問合せ下さい。)
配置番号	広告面設置場所	広告枠概寸(H)x(W)	電力 / 本	掲出期間・掲出料金
1_711	門真南方面ホム東側壁面	約1400x2400mm	40w-6	3 (詳しくはお問合せ下さい。)
1_712	門真南方面ホム東側壁面	約1400x2400mm	40w-6	3 (詳しくはお問合せ下さい。)
1_713	門真南方面ホム中央壁面	約1400x2400mm	40w-6	3 (詳しくはお問合せ下さい。)

1_714	門真南方面ホム中央壁面	約1400x2400mm	40w-6	3 (詳しくはお問合せ下さい。)
1_715	門真南方面ホム中央壁面	約1400x2400mm	40w-6	3 (詳しくはお問合せ下さい。)
1_716	門真南方面ホム中央壁面	約1400x2400mm	40w-6	3 (詳しくはお問合せ下さい。)
1_717	門真南方面ホム中央壁面	約1400x2400mm	40w-6	3 (詳しくはお問合せ下さい。)
1_718	門真南方面ホム中央壁面	約1400x2400mm	40w-6	3 (詳しくはお問合せ下さい。)
1_719	門真南方面ホム西側壁面	約1400x2400mm	40w-6	3 (詳しくはお問合せ下さい。)
1_720	門真南方面ホム西側壁面	約1400x2400mm	40w-6	3 (詳しくはお問合せ下さい。)
配置番号	広告面設置場所	広告枠概寸(H)x(W)	電力 / 本	掲出期間・掲出料金
2_701	改札外コンコース壁面	約1000x2700mm	40w-6	3 (詳しくはお問合せ下さい。)
2_702	改札外コンコース壁面	約1000x2700mm	40w-6	3 (詳しくはお問合せ下さい。)
2_703	改札外コンコース壁面	約1000x2700mm	40w-6	3 (詳しくはお問合せ下さい。)
2_704	改札外コンコース壁面	約1000x2700mm	40w-6	3 (詳しくはお問合せ下さい。)
2_705	改札外コンコース壁面	約1000x2700mm	40w-6	3 (詳しくはお問合せ下さい。)
2_706	改札外コンコース壁面	約1000x2700mm	40w-6	3 (詳しくはお問合せ下さい。)