


長堀鶴見緑地線 横堤駅 広告枠配置図

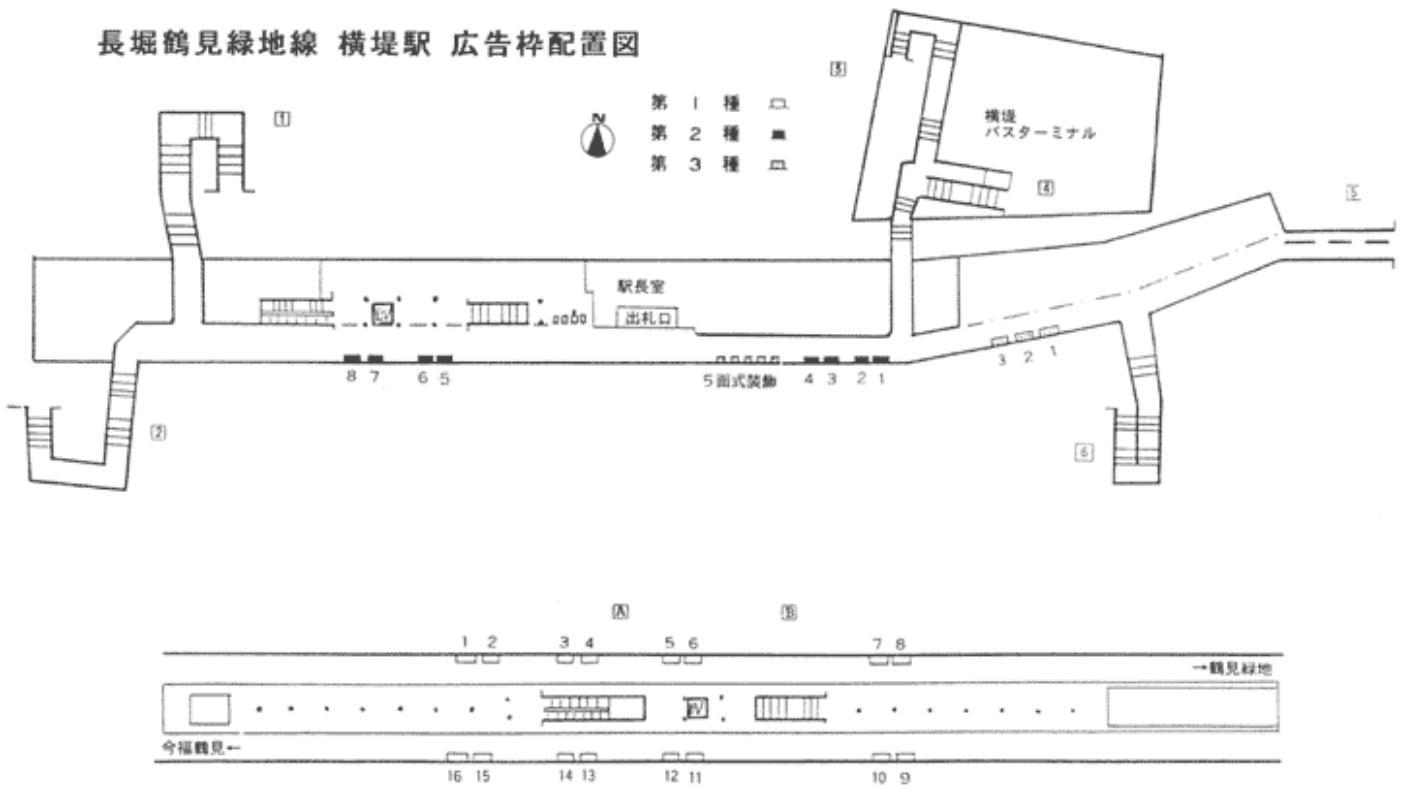

平成12年7月1日  
大阪市交通局高速運輸部管理課広告係

大阪市交通広告協同組合資料より

配置番号	広告面設置場所	広告枠概寸(H)x(W)	電力 / 本	掲出期間・掲出料金
1_1	門真南方面ホム西側壁面	約1350x2350mm	40w-5	3 (詳しくはお問合せ下さい。)
1_2	門真南方面ホム西側壁面	約1350x2350mm	40w-5	3 (詳しくはお問合せ下さい。)
1_3	門真南方面ホム中央壁面	約1350x2350mm	40w-5	3 (詳しくはお問合せ下さい。)
1_4	門真南方面ホム中央壁面	約1350x2350mm	40w-5	3 (詳しくはお問合せ下さい。)
1_5	門真南方面ホム中央壁面	約1350x2350mm	40w-5	3 (詳しくはお問合せ下さい。)
1_6	門真南方面ホム中央壁面	約1350x2350mm	40w-5	3 (詳しくはお問合せ下さい。)
1_7	門真南方面ホム東側壁面	約1350x2350mm	40w-5	3 (詳しくはお問合せ下さい。)
1_8	門真南方面ホム東側壁面	約1350x2350mm	40w-5	3 (詳しくはお問合せ下さい。)
1_9	大正方面ホム東側壁面	約1350x2350mm	40w-5	3 (詳しくはお問合せ下さい。)
1_10	大正方面ホム東側壁面	約1350x2350mm	40w-5	3 (詳しくはお問合せ下さい。)
配置番号	広告面設置場所	広告枠概寸(H)x(W)	電力 / 本	掲出期間・掲出料金
1_11	大正方面ホム中央壁面	約1350x2350mm	40w-5	3 (詳しくはお問合せ下さい。)
1_12	大正方面ホム中央壁面	約1350x2350mm	40w-5	3 (詳しくはお問合せ下さい。)
1_13	大正方面ホム中央壁面	約1350x2350mm	40w-5	3 (詳しくはお問合せ下さい。)
1_14	大正方面ホム中央壁面	約1350x2350mm	40w-5	3 (詳しくはお問合せ下さい。)
1_15	大正方面ホム西側壁面	約1350x2350mm	40w-5	3 (詳しくはお問合せ下さい。)

1_16	大正方面ホーム西側壁面	約1350x2350mm	40w-8	3 (詳しくはお問合せ下さい。)
2_1	改札外コンコース壁面	約1000x2700mm	40w-6	3 (詳しくはお問合せ下さい。)
2_2	改札外コンコース壁面	約1000x2700mm	40w-6	3 (詳しくはお問合せ下さい。)
2_3	改札外コンコース壁面	約1000x2700mm	40w-6	3 (詳しくはお問合せ下さい。)
2_4	改札外コンコース壁面	約1000x2700mm	40w-6	3 (詳しくはお問合せ下さい。)
配置番号	広告面設置場所	広告枠概寸(H)x(W)	電力 / 本	掲出期間・掲出料金
2_5	改札外コンコース壁面	約1000x2700mm	40w-6	3 (詳しくはお問合せ下さい。)
2_6	改札外コンコース壁面	約1000x2700mm	40w-6	3 (詳しくはお問合せ下さい。)
2_7	改札外コンコース壁面	約1000x2700mm	40w-6	3 (詳しくはお問合せ下さい。)
2_8	改札外コンコース壁面	約1000x2700mm	40w-6	3 (詳しくはお問合せ下さい。)
3_1	改札外コンコース壁面	約1000x2500mm	-	3 (詳しくはお問合せ下さい。)
3_2	改札外コンコース壁面	約1000x2500mm	-	3 (詳しくはお問合せ下さい。)
3_3	改札外コンコース壁面	約1000x2500mm	-	3 (詳しくはお問合せ下さい。)