


堺筋線恵美須町駅広告枠配置図

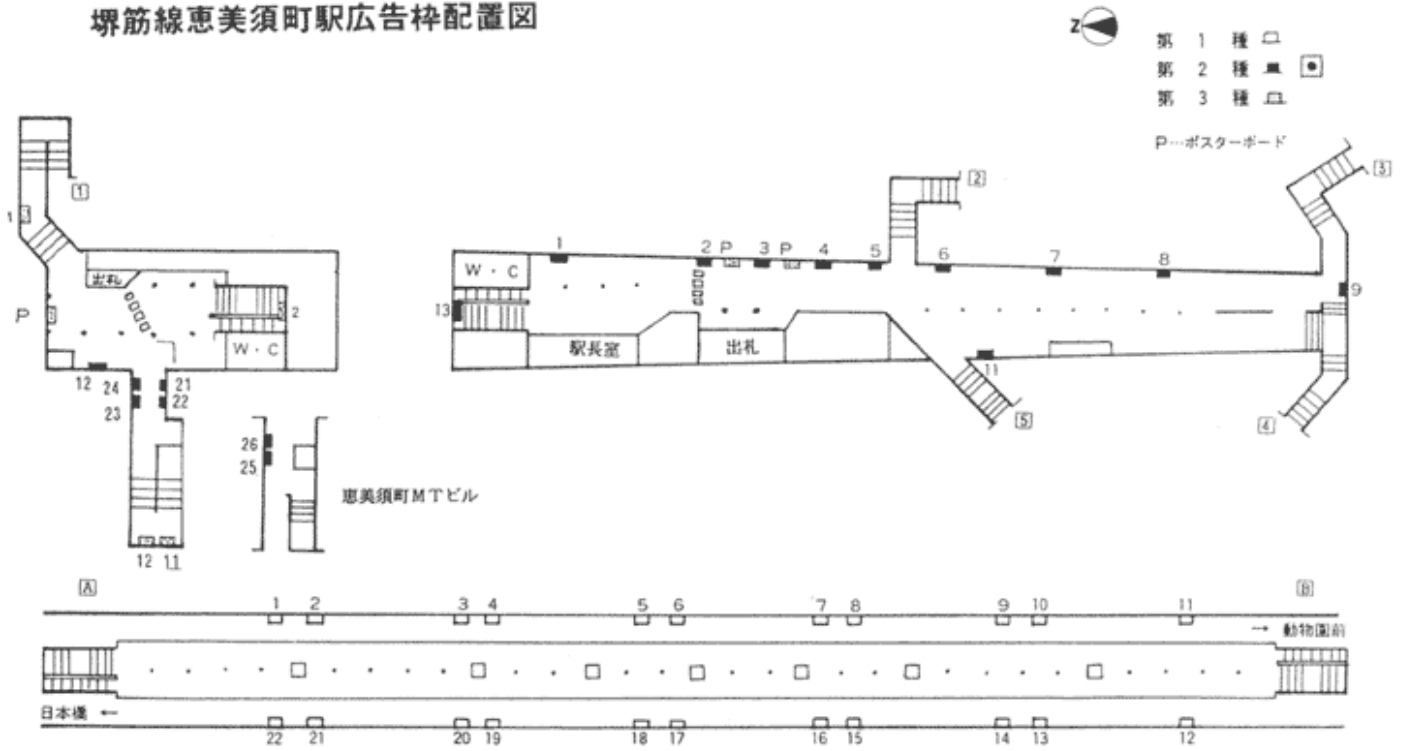

平成12年7月1日

大阪市交通局高速運輸部管理課広告係

大阪市交通広告協同組合資料より

配置番号	広告面設置場所	広告枠概寸(H)x(W)	電力 / 本	掲出期間・掲出料金
1_1	天下茶屋方面ホム北側壁面	約1200x2600mm	40W-6	(詳しくはお問合せ下さい。)
1_2	天下茶屋方面ホム北側壁面	約1200x2600mm	40W-6	(詳しくはお問合せ下さい。)
1_3	天下茶屋方面ホム北側壁面	約1200x2600mm	40W-6	(詳しくはお問合せ下さい。)
1_4	天下茶屋方面ホム北側壁面	約1200x2600mm	40W-6	(詳しくはお問合せ下さい。)
1_5	天下茶屋方面ホム中央壁面	約1200x2600mm	40W-6	(詳しくはお問合せ下さい。)
1_6	天下茶屋方面ホム中央壁面	約1200x2600mm	40W-6	(詳しくはお問合せ下さい。)
1_7	天下茶屋方面ホム中央壁面	約1200x2600mm	40W-6	(詳しくはお問合せ下さい。)
1_8	天下茶屋方面ホム中央壁面	約1200x2600mm	40W-6	(詳しくはお問合せ下さい。)
1_9	天下茶屋方面ホム南側壁面	約1200x2600mm	40W-6	(詳しくはお問合せ下さい。)
1_10	天下茶屋方面ホム南側壁面	約1200x2600mm	40W-6	(詳しくはお問合せ下さい。)
配置番号	広告面設置場所	広告枠概寸(H)x(W)	電力 / 本	掲出期間・掲出料金
1_11	天下茶屋方面ホム南側壁面	約1200x2600mm	40W-6	(詳しくはお問合せ下さい。)
1_12	天神橋筋六丁目方面ホム南側壁面	約1200x2600mm	40W-6	(詳しくはお問合せ下さい。)
1_13	天神橋筋六丁目方面ホム南側壁面	約1200x2600mm	40W-6	(詳しくはお問合せ下さい。)
1_14	天神橋筋六丁目方面ホム南側壁面	約1200x2600mm	40W-6	(詳しくはお問合せ下さい。)
1_15	天神橋筋六丁目方面ホム中央壁面	約1200x2600mm	40W-6	(詳しくはお問合せ下さい。)

1_16	天神橋筋六丁目方面ホム中央壁面	約1200x2600mm	40W-6	(詳しくはお問合せ下さい。)
1_17	天神橋筋六丁目方面ホム中央壁面	約1200x2600mm	40W-6	(詳しくはお問合せ下さい。)
1_18	天神橋筋六丁目方面ホム中央壁面	約1200x2600mm	40W-6	(詳しくはお問合せ下さい。)
1_19	天神橋筋六丁目方面ホム北側壁面	約1200x2600mm	40W-6	(詳しくはお問合せ下さい。)
1_20	天神橋筋六丁目方面ホム北側壁面	約1200x2600mm	40W-6	(詳しくはお問合せ下さい。)
配置番号	広告面設置場所	広告枠概寸(H)x(W)	電力/本	掲出期間・掲出料金
1_21	天神橋筋六丁目方面ホム北側壁面	約1200x2600mm	40W-6	(詳しくはお問合せ下さい。)
1_22	天神橋筋六丁目方面ホム北側壁面	約1200x2600mm	40W-6	(詳しくはお問合せ下さい。)
2_1	改札内コンコース壁面	約1200x2600mm	40W-6	(詳しくはお問合せ下さい。)
2_2	改札外コンコース壁面	約1200x2600mm	40W-6	(詳しくはお問合せ下さい。)
2_3	改札外コンコース壁面	約1200x2600mm	40W-6	(詳しくはお問合せ下さい。)
2_4	改札外コンコース壁面	約1200x2600mm	40W-6	(詳しくはお問合せ下さい。)
2_5	改札外コンコース壁面	約1200x2600mm	40W-6	(詳しくはお問合せ下さい。)
2_6	改札外コンコース壁面	約1200x2600mm	40W-6	(詳しくはお問合せ下さい。)
2_7	改札外コンコース壁面	約1200x2600mm	40W-6	(詳しくはお問合せ下さい。)
2_8	改札外コンコース壁面	約1200x2600mm	40W-6	(詳しくはお問合せ下さい。)
配置番号	広告面設置場所	広告枠概寸(H)x(W)	電力/本	掲出期間・掲出料金
2_9	改札外コンコース壁面	約1200x2600mm	40W-6	(詳しくはお問合せ下さい。)
2_11	改札外コンコース壁面	約1200x2600mm	40W-6	(詳しくはお問合せ下さい。)
2_12	改札外コンコース壁面	約1200x2600mm	40W-6	(詳しくはお問合せ下さい。)
2_13	ホム行階段見付	約1200x2600mm	40W-6	(詳しくはお問合せ下さい。)
2_21	恵美須町MTビル行通路壁面	約1200x2600mm	40W-4	(詳しくはお問合せ下さい。)
2_22	恵美須町MTビル行通路壁面	約1600x1400mm	40W-4	(詳しくはお問合せ下さい。)
2_23	恵美須町MTビル行通路壁面	約1600x1400mm	40W-4	(詳しくはお問合せ下さい。)
2_24	恵美須町MTビル行通路壁面	約1600x1400mm	40W-4	(詳しくはお問合せ下さい。)
2_25	恵美須町MTビル行通路壁面	約1600x1400mm	40W-4	(詳しくはお問合せ下さい。)
2_26	恵美須町MTビル行通路壁面	約1600x1400mm	40W-4	(詳しくはお問合せ下さい。)
配置番号	広告面設置場所	広告枠概寸(H)x(W)	電力/本	掲出期間・掲出料金
3_1	1番出口通路壁面	約1200x4000mm	-	3 (詳しくはお問合せ下さい。)
3_2	ホム行階段見付	約1200x4000mm	-	3 (詳しくはお問合せ下さい。)
3_11	恵美須町MTビル行通路壁面	約1400x1000mm	-	3 (詳しくはお問合せ下さい。)
3_12	恵美須町MTビル行通路壁面	約1400x1000mm	-	3 (詳しくはお問合せ下さい。)