


堺筋線 南森町駅 広告枠配置図

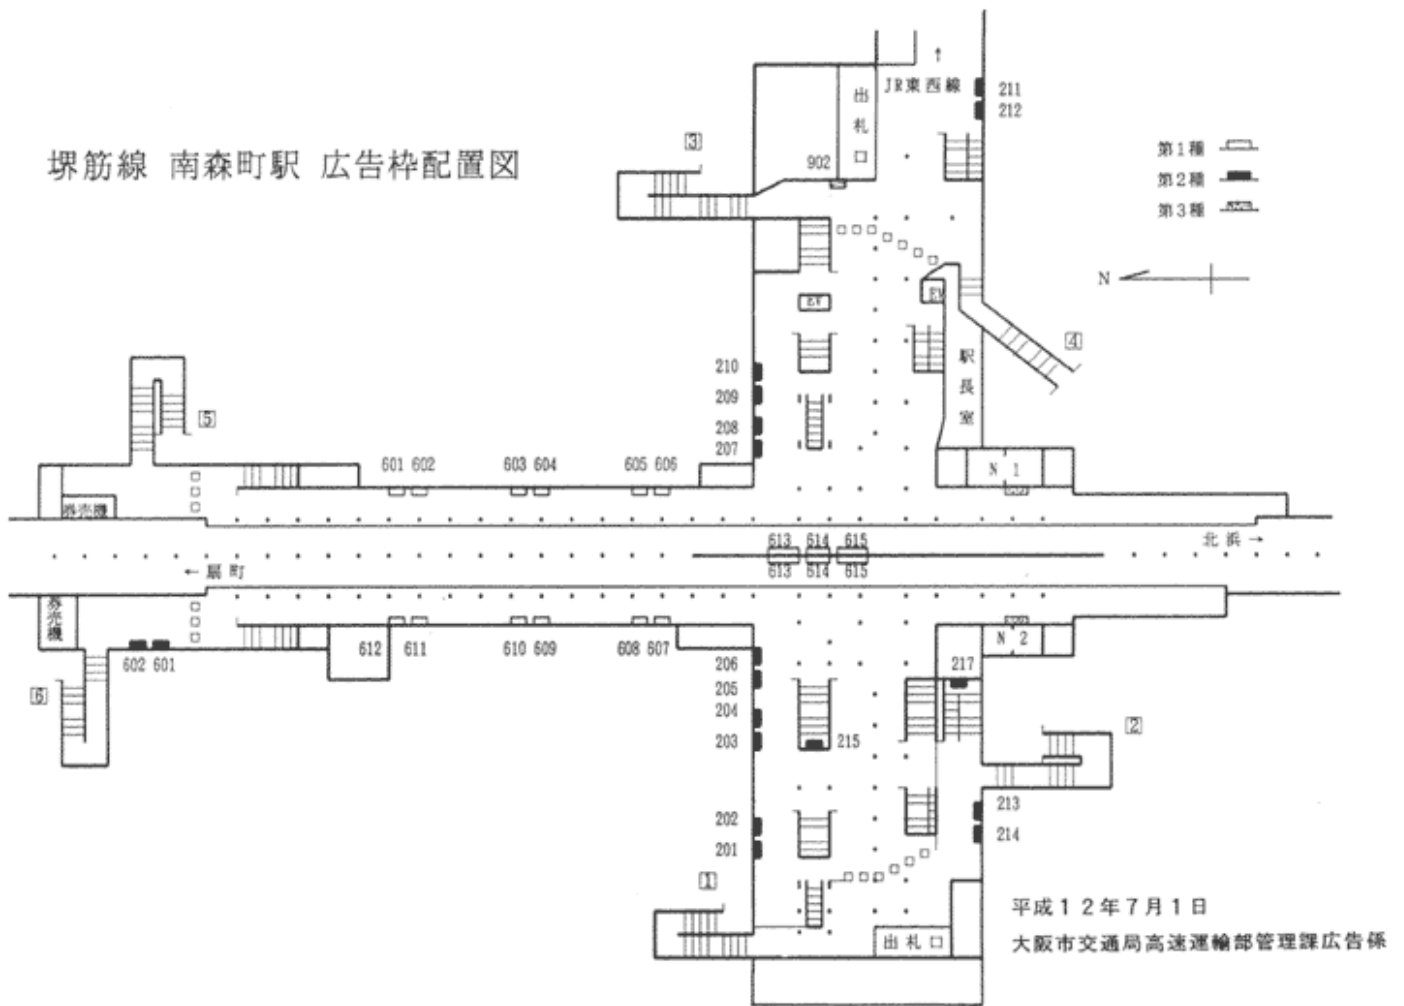

大阪市交通広告協同組合資料より

配置番号	広告面設置場所	広告枠概寸(H)x(W)	電力 / 本	掲出期間・掲出料金
1_601	天下茶屋方面ホム北側壁面	約1390x390mm	40w-5	3 (詳しくはお問合せ下さい。)
1_602	天下茶屋方面ホム北側壁面	約1390x390mm	40w-5	3 (詳しくはお問合せ下さい。)
1_603	天下茶屋方面ホム北側壁面	約1390x390mm	40w-5	3 (詳しくはお問合せ下さい。)
1_604	天下茶屋方面ホム北側壁面	約1390x390mm	40w-5	3 (詳しくはお問合せ下さい。)
1_605	天下茶屋方面ホム中央壁面	約1390x390mm	40w-5	3 (詳しくはお問合せ下さい。)
1_606	天下茶屋方面ホム中央壁面	約1390x390mm	40w-5	3 (詳しくはお問合せ下さい。)
1_607	天神橋筋六丁目方面ホム中央壁面	約1390x390mm	40w-5	3 (詳しくはお問合せ下さい。)
1_608	天神橋筋六丁目方面ホム中央壁面	約1390x390mm	40w-5	3 (詳しくはお問合せ下さい。)
1_609	天神橋筋六丁目方面ホム北側壁面	約1390x390mm	40w-5	3 (詳しくはお問合せ下さい。)
1_610	天神橋筋六丁目方面ホム北側壁面	約1390x390mm	40w-5	3 (詳しくはお問合せ下さい。)
配置番号	広告面設置場所	広告枠概寸(H)x(W)	電力 / 本	掲出期間・掲出料金
1_611	天神橋筋六丁目方面ホム北側壁面	約1390x390mm	40w-5	3 (詳しくはお問合せ下さい。)
1_612	天神橋筋六丁目方面ホム北側壁面	約1390x390mm	40w-5	3 (詳しくはお問合せ下さい。)
1_613	天神橋筋六丁目方面ホム北側壁面	約1600x5400mm	40w-36	3 (詳しくはお問合せ下さい。)

1_613_1	軌道内中央	約1600x5400mm	40w-36	3 (詳しくはお問合せ下さい。)
1_614	軌道内中央	約2700x2450mm	40w-36	3 (詳しくはお問合せ下さい。)
1_614_1	軌道内中央	約2700x2450mm	40w-36	3 (詳しくはお問合せ下さい。)
1_615	軌道内中央	約1660x5400mm	40w-36	3 (詳しくはお問合せ下さい。)
1_615_1	軌道内中央	約1600x5400mm	40w-36	3 (詳しくはお問合せ下さい。)
2_201	改札内コンコース壁面	約1350x2700mm	40w-6	3 (詳しくはお問合せ下さい。)
2_202	改札内コンコース壁面	約1350x2700mm	40w-6	3 (詳しくはお問合せ下さい。)
配置番号	広告面設置場所	広告枠概寸(H)x(W)	電力 / 本	掲出期間・掲出料金
2_203	改札内コンコース壁面	約1350x2700mm	40w-6	3 (詳しくはお問合せ下さい。)
2_204	改札内コンコース壁面	約1350x2700mm	40w-6	3 (詳しくはお問合せ下さい。)
2_205	改札内コンコース壁面	約1350x2700mm	40w-6	3 (詳しくはお問合せ下さい。)
2_206	改札内コンコース壁面	約1350x2700mm	40w-6	3 (詳しくはお問合せ下さい。)
2_207	改札内コンコース壁面	約1350x2700mm	40w-6	3 (詳しくはお問合せ下さい。)
2_208	改札内コンコース壁面	約1350x2700mm	40w-6	3 (詳しくはお問合せ下さい。)
2_209	改札内コンコース壁面	約1350x2700mm	40w-6	3 (詳しくはお問合せ下さい。)
2_210	改札内コンコース壁面	約1350x2700mm	40w-6	3 (詳しくはお問合せ下さい。)
2_211	改札外コンコース壁面	約1350x2700mm	40w-6	3 (詳しくはお問合せ下さい。)
2_212	改札外コンコース壁面	約1350x2700mm	40w-6	3 (詳しくはお問合せ下さい。)
配置番号	広告面設置場所	広告枠概寸(H)x(W)	電力 / 本	掲出期間・掲出料金
2_213	改札外コンコース壁面	約1350x2700mm	40w-6	3 (詳しくはお問合せ下さい。)
2_214	改札外コンコース壁面	約1350x2700mm	40w-6	3 (詳しくはお問合せ下さい。)
2_215	ホーム階段見付	約1000x2700mm	40w-10	3 (詳しくはお問合せ下さい。)
2_217	ホーム階段見付	約1350x2700mm	40w-6	3 (詳しくはお問合せ下さい。)
2_601	改札外コンコース壁面	約1340x2710mm		(詳しくはお問合せ下さい。)
2_602	改札外コンコース壁面	約1340x2710mm		(詳しくはお問合せ下さい。)
9_9_N1	天下茶屋方面ホーム南側壁面	約1805x4620mm	-	1 (詳しくはお問合せ下さい。)
9_9_N2	天神橋筋六丁目方面ホーム南側壁面	約1805x4620mm	-	1 (詳しくはお問合せ下さい。)