


千日前線阿波座駅広告枠配置図

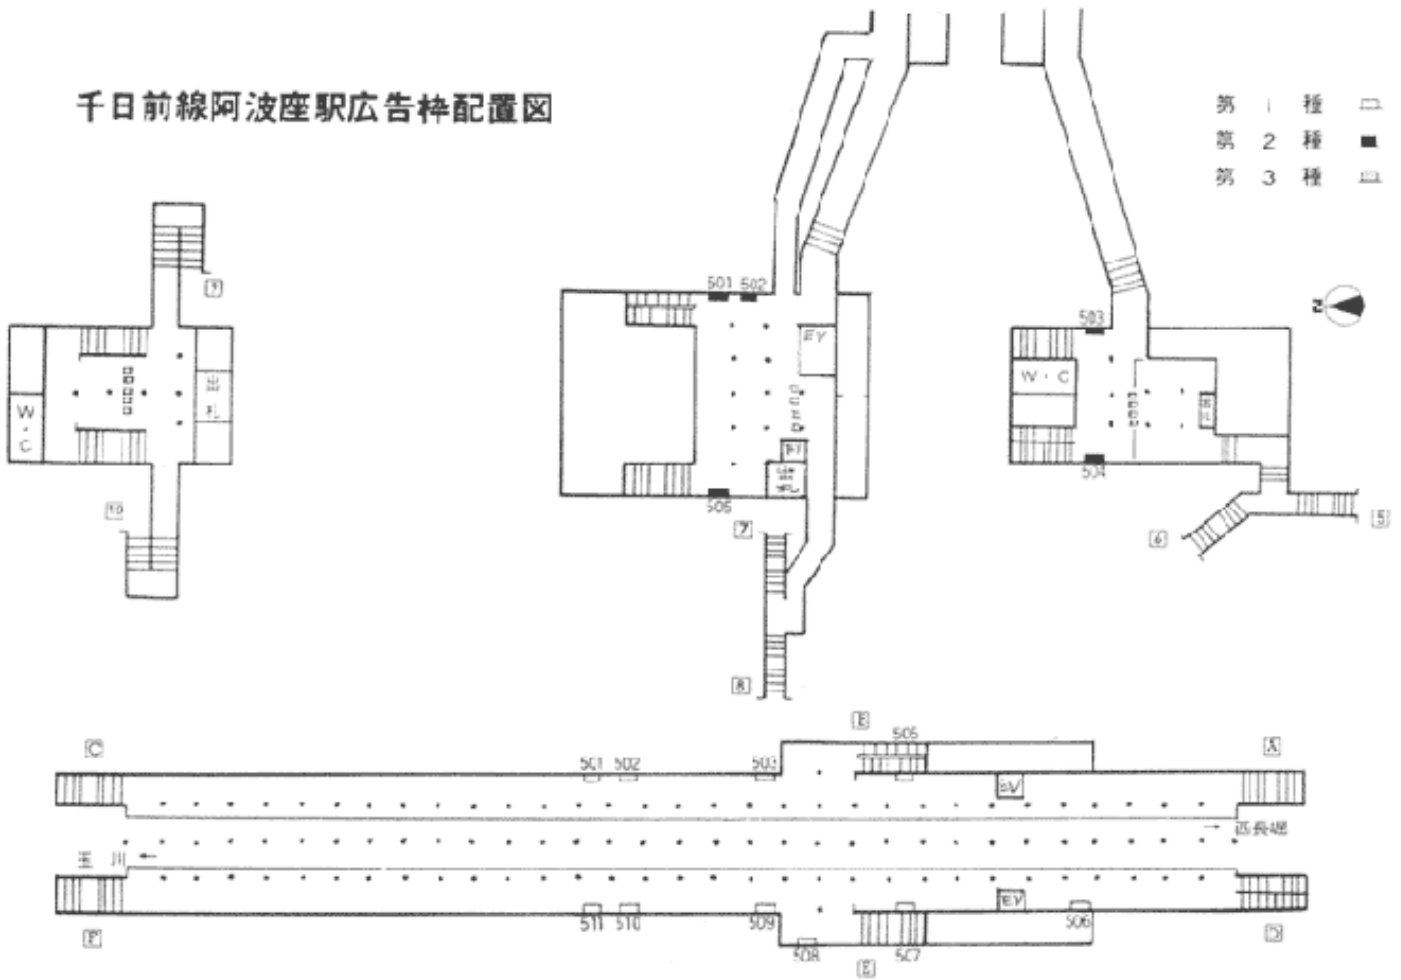


平成12年7月1日
 大阪市交通局高速運輸部管理課広告係

大阪市交通広告協同組合資料より

配置番号	広告面設置場所	広告枠概寸(H)x(W)	電力 / 本	掲出期間・掲出料金
1_501	南巽方面ホム中央壁面	約1200x2610mm	4 0 w - 6	3 (詳しくはお問合せ下さい。)
1_502	南巽方面ホム中央壁面	約1200x2610mm	4 0 w - 6	3 (詳しくはお問合せ下さい。)
1_503	南巽方面ホム中央壁面	約1200x2610mm	4 0 w - 6	3 (詳しくはお問合せ下さい。)
1_505	南巽方面ホム中央壁面	約1200x2610mm	4 0 w - 6	3 (詳しくはお問合せ下さい。)
1_506	野田阪神方面ホム中央壁面	約1200x2610mm	4 0 w - 6	3 (詳しくはお問合せ下さい。)
1_507	野田阪神方面ホム中央壁面	約1200x2610mm	4 0 w - 6	3 (詳しくはお問合せ下さい。)
1_508	野田阪神方面ホム中央壁面	約1200x2610mm	4 0 w - 6	3 (詳しくはお問合せ下さい。)
1_509	野田阪神方面ホム中央壁面	約1200x2610mm	4 0 w - 6	3 (詳しくはお問合せ下さい。)
1_510	野田阪神方面ホム中央壁面	約1200x2610mm	4 0 w - 6	3 (詳しくはお問合せ下さい。)
1_511	野田阪神方面ホム中央壁面	約1200x2610mm	4 0 w - 6	3 (詳しくはお問合せ下さい。)
配置番号	広告面設置場所	広告枠概寸(H)x(W)	電力 / 本	掲出期間・掲出料金
2_501	改札内コンコース壁面	約1210x2610mm	4 0 w - 6	3 (詳しくはお問合せ下さい。)
2_502	改札内コンコース壁面	約1210x2610mm	4 0 w - 6	3 (詳しくはお問合せ下さい。)

2_503	改札内コンコース壁面	約1210x2610mm	4 0 w - 6	3 (詳しくはお問合せ下さい。)
2_504	改札内コンコース壁面	約1210x2610mm	4 0 w - 6	3 (詳しくはお問合せ下さい。)
2_505	改札内コンコース壁面	約1210x2610mm	4 0 w - 6	3 (詳しくはお問合せ下さい。)

 第一工芸株式会社

〒545-0021大阪府大阪市阿倍野区阪南町1丁目24番30号 TEL:06(6621)3451 FAX:06(6624)0763

【URL】 <http://daiichi-kohgei.jp/> 【Email】 web@daiichi-kohgei.jp