
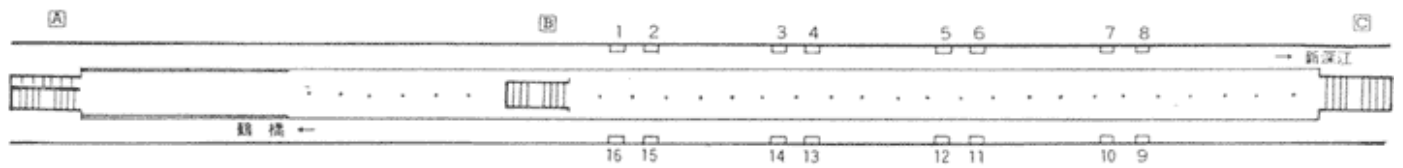


千日前線今里駅広告枠配置図

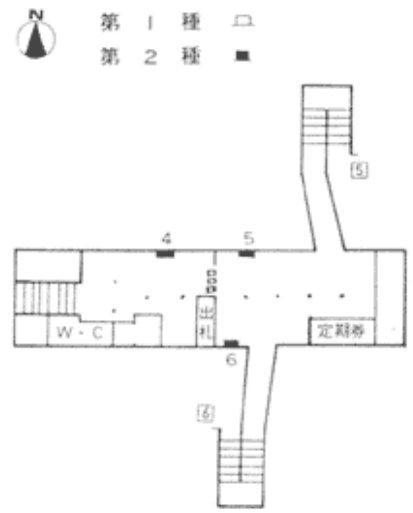

平成12年7月1日
 大阪市交通局高速運輸部管理課広告係

大阪市交通広告協同組合資料より

配置番号	広告面設置場所	広告枠概寸(H)x(W)	電力 / 本	掲出期間・掲出料金
1_1	南巽方面ホム中央壁面	約1220x2660mm	40W - 14	3 (詳しくはお問合せ下さい。)
1_2	南巽方面ホム中央壁面	約1220x2660mm	40W - 14	3 (詳しくはお問合せ下さい。)
1_3	南巽方面ホム中央壁面	約1220x2660mm	40W - 14	3 (詳しくはお問合せ下さい。)
1_4	南巽方面ホム中央壁面	約1220x2660mm	40W - 14	3 (詳しくはお問合せ下さい。)
1_5	南巽方面ホム中央壁面	約1220x2660mm	40W - 14	3 (詳しくはお問合せ下さい。)
1_6	南巽方面ホム中央壁面	約1220x2660mm	40W - 14	3 (詳しくはお問合せ下さい。)
1_7	南巽方面ホム東側壁面	約1220x2660mm	40W - 14	3 (詳しくはお問合せ下さい。)
1_8	南巽方面ホム東側壁面	約1220x2660mm	40W - 14	3 (詳しくはお問合せ下さい。)
1_9	野田阪神方面ホム東側壁面	約1220x2660mm	40W - 14	3 (詳しくはお問合せ下さい。)
1_10	野田阪神方面ホム東側壁面	約1220x2660mm	40W - 14	3 (詳しくはお問合せ下さい。)
配置番号	広告面設置場所	広告枠概寸(H)x(W)	電力 / 本	掲出期間・掲出料金
1_11	野田阪神方面ホム中央壁面	約1220x2660mm	40W - 14	3 (詳しくはお問合せ下さい。)
1_12	野田阪神方面ホム中央壁面	約1220x2660mm	40W - 6	3 (詳しくはお問合せ下さい。)
1_13	野田阪神方面ホム中央壁面	約1220x2660mm	40W - 14	3 (詳しくはお問合せ下さい。)
1_14	野田阪神方面ホム中央壁面	約1220x2660mm	40W - 6	3 (詳しくはお問合せ下さい。)

1_15	野田阪神方面ホーム中央壁面	約1220x2660mm	40W - 14	3 (詳しくはお問合せ下さい。)
1_16	野田阪神方面ホーム中央壁面	約1220x2660mm	40W - 14	3 (詳しくはお問合せ下さい。)
2_1	改札外コンコース壁面	約1220x2660mm	40W - 14	3 (詳しくはお問合せ下さい。)
2_2	改札外コンコース壁面	約1220x2660mm	40W - 14	3 (詳しくはお問合せ下さい。)
2_3	改札外コンコース壁面	約1220x2660mm		3 (詳しくはお問合せ下さい。)
2_4	改札内コンコース壁面	約1220x2660mm	40W - 14	3 (詳しくはお問合せ下さい。)
配置番号	広告面設置場所	広告枠概寸(H)x(W)	電力 / 本	掲出期間・掲出料金
2_5	改札外コンコース壁面	約1220x2660mm	40W - 14	3 (詳しくはお問合せ下さい。)
2_6	改札外コンコース壁面	約1220x2660mm	40W - 14	3 (詳しくはお問合せ下さい。)
2_8	改札外コンコース壁面	約1220x2660mm	40W - 14	3 (詳しくはお問合せ下さい。)
2_10	改札内コンコース壁面	約1220x2660mm	40W - 14	3 (詳しくはお問合せ下さい。)
2_11	改札外コンコース壁面	約1220x2660mm	40W - 14	3 (詳しくはお問合せ下さい。)
2_12	ホーム行階段見付	約1220x2660mm	40W - 14	3 (詳しくはお問合せ下さい。)
2_13	ホーム行階段見付	約1220x2660mm	40W - 14	3 (詳しくはお問合せ下さい。)