


千日前線小路駅広告枠配置図

第 1 種 □  
第 3 種 □

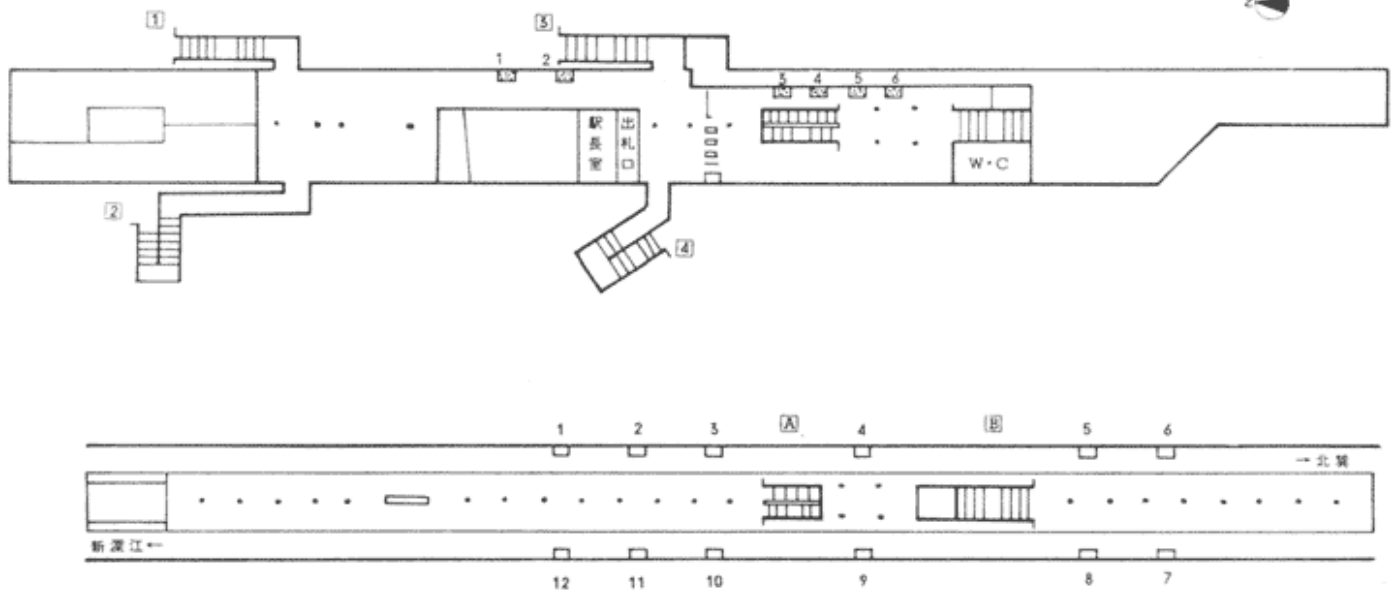

平成12年7月1日

大阪市交通局高速運輸部管理課広告係

大阪市交通広告協同組合資料より

配置番号	広告面設置場所	広告枠概寸(H)x(W)	電力 / 本	掲出期間・掲出料金
1_1	南巽方面ホム中央壁面	約740x2650mm	40W - 6	3 (詳しくはお問合せ下さい。)
1_2	南巽方面ホム中央壁面	約740x2650mm	40W - 6	3 (詳しくはお問合せ下さい。)
1_3	南巽方面ホム中央壁面	約740x2650mm	40W - 6	3 (詳しくはお問合せ下さい。)
1_4	南巽方面ホム中央壁面	約740x2650mm	40W - 6	3 (詳しくはお問合せ下さい。)
1_5	南巽方面ホム東側壁面	約740x2650mm	40W - 6	3 (詳しくはお問合せ下さい。)
1_6	南巽方面ホム東側壁面	約740x2650mm	40W - 6	3 (詳しくはお問合せ下さい。)
1_7	野田阪神方面ホム東側壁面	約740x2650mm	40W - 6	3 (詳しくはお問合せ下さい。)
1_8	野田阪神方面ホム東側壁面	約740x2650mm	40W - 6	3 (詳しくはお問合せ下さい。)
1_9	野田阪神方面ホム中央壁面	約740x2650mm	40W - 6	3 (詳しくはお問合せ下さい。)
1_10	野田阪神方面ホム中央壁面	約740x2650mm	40W - 6	3 (詳しくはお問合せ下さい。)
配置番号	広告面設置場所	広告枠概寸(H)x(W)	電力 / 本	掲出期間・掲出料金
1_11	野田阪神方面ホム中央壁面	約740x2650mm	40W - 6	3 (詳しくはお問合せ下さい。)
1_12	野田阪神方面ホム中央壁面	約740x2650mm	40W - 6	3 (詳しくはお問合せ下さい。)
3_1	改札外コンコース壁面	約1200x2650mm	-	3 (詳しくはお問合せ下さい。)

3_2	改札外コンコース壁面	約1200x2650mm	-	3 (詳しくはお問合せ下さい。)
3_3	改札内コンコース壁面	約1290x2960mm	-	3 (詳しくはお問合せ下さい。)
3_4	改札内コンコース壁面	約1290x2960mm	-	3 (詳しくはお問合せ下さい。)
3_5	改札内コンコース壁面	約1290x2960mm	-	3 (詳しくはお問合せ下さい。)
3_6	改札内コンコース壁面	約1290x2960mm	-	3 (詳しくはお問合せ下さい。)