


谷町線 四天王寺前夕陽ヶ丘駅 広告枠配置図

- 第 1 種 □
- 第 2 種 ■
- 第 3 種 ●
- A 行先案内 ㊦
- B 時刻表 ㊧
- P ポスターボード

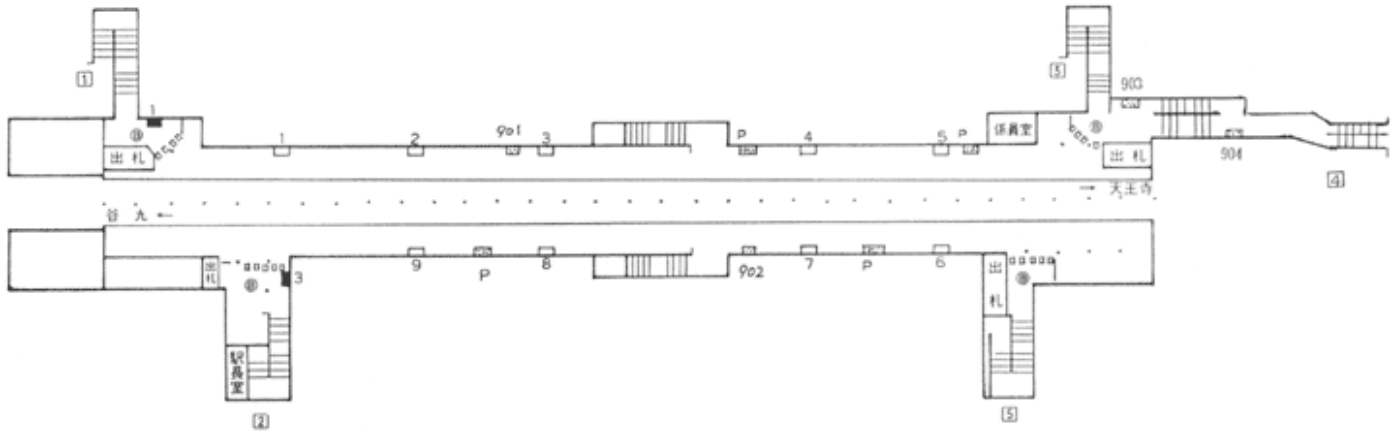

平成12年7月1日

大阪市交通局高速運輸部管理課広告係

大阪市交通広告協同組合資料より

配置番号	広告面設置場所	広告枠概寸(H)x(W)	電力 / 本	掲出期間・掲出料金
1_1	八尾南方面ホム北側壁面	約1200x2600mm	40w-14	3 (詳しくはお問合せ下さい。)
1_2	八尾南方面ホム北側壁面	約1200x2600mm	40w-14	3 (詳しくはお問合せ下さい。)
1_3	八尾南方面ホム中央壁面	約1200x2600mm	40w-14	3 (詳しくはお問合せ下さい。)
1_4	八尾南方面ホム中央壁面	約1200x2600mm	40w-14	3 (詳しくはお問合せ下さい。)
1_5	八尾南方面ホム南側壁面	約1200x2600mm	40w-14	3 (詳しくはお問合せ下さい。)
1_6	大日方面ホム南側壁面	約1200x2600mm	40w-14	3 (詳しくはお問合せ下さい。)
1_7	大日方面ホム中央壁面	約1200x2600mm	40w-14	3 (詳しくはお問合せ下さい。)
1_8	大日方面ホム中央壁面	約1200x2600mm	40w-14	3 (詳しくはお問合せ下さい。)
1_9	大日方面ホム北側壁面	約1200x2600mm	40w-14	3 (詳しくはお問合せ下さい。)
2_1	改札外コンコース壁面	約1200x2600mm	40w-14	3 (詳しくはお問合せ下さい。)
配置番号	広告面設置場所	広告枠概寸(H)x(W)	電力 / 本	掲出期間・掲出料金
2_3	改札外コンコース壁面	約1200x2600mm	40w-14	3 (詳しくはお問合せ下さい。)
3_901	八尾南方面ホム中央壁面	約1200x2600mm	-	3 (詳しくはお問合せ下さい。)
3_902	大日方面ホム中央壁面	約1200x2600mm	-	3 (詳しくはお問合せ下さい。)
3_903	改札外コンコース壁面	約1200x2400mm	-	3 (詳しくはお問合せ下さい。)
3_904	4番出口通路壁面	約1000x2700mm	-	3 (詳しくはお問合せ下さい。)

