


谷町線喜連瓜破駅広告枠配置図

第 1 種 □
第 3 種 ■

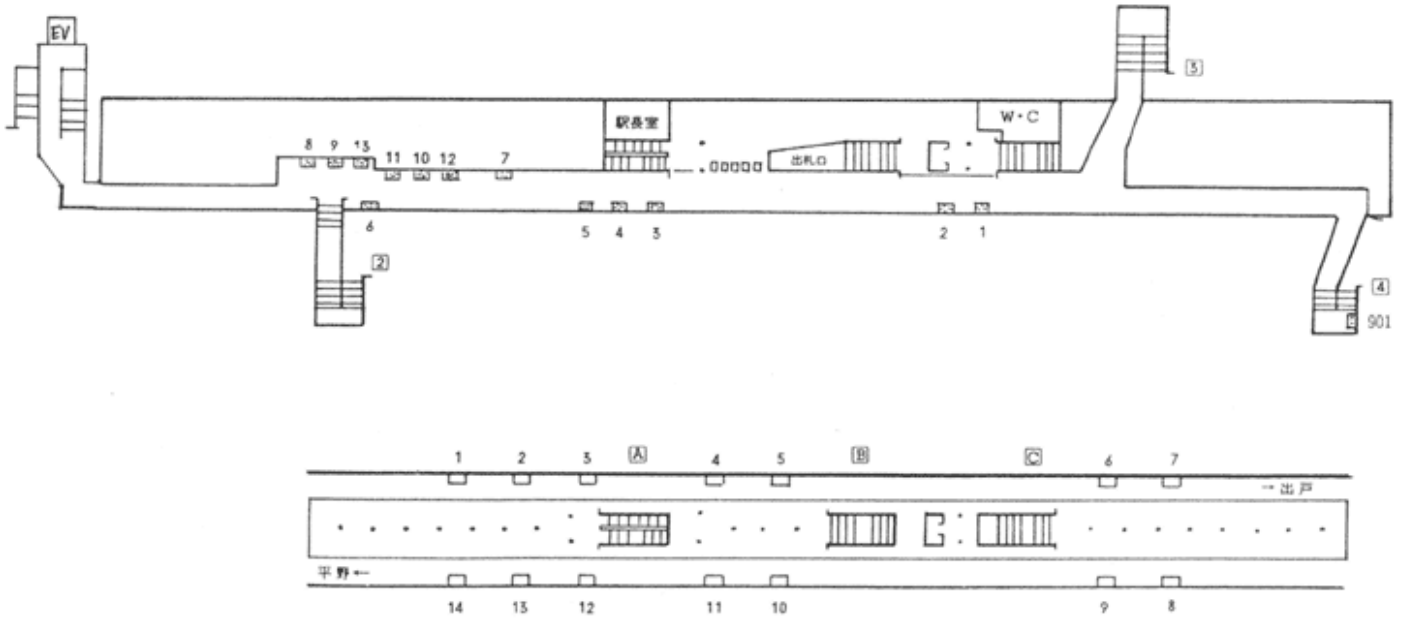

平成12年7月1日

大阪市交通局高速運輸部管理課広告係

大阪市交通広告協同組合資料より

配置番号	広告面設置場所	広告枠概寸(H)x(W)	電力 / 本	掲出期間・掲出料金
1_1	八尾方面ホム西側壁面	約700x2650mm	40w-6	3 (詳しくはお問合せ下さい。)
1_2	八尾方面ホム西側壁面	約700x2650mm	40w-6	3 (詳しくはお問合せ下さい。)
1_3	八尾南方面ホム中央壁面	約700x2650mm	40w-6	3 (詳しくはお問合せ下さい。)
1_4	八尾南方面ホム中央壁面	約700x2650mm	40w-6	3 (詳しくはお問合せ下さい。)
1_5	八尾南方面ホム中央壁面	約700x2650mm	40w-6	3 (詳しくはお問合せ下さい。)
1_6	八尾南方面ホム東側壁面	約700x2650mm	40w-6	3 (詳しくはお問合せ下さい。)
1_7	八尾南方面ホム東側壁面	約700x2650mm	40w-6	3 (詳しくはお問合せ下さい。)
1_8	大日方面ホム東側壁面	約700x2650mm	40w-6	3 (詳しくはお問合せ下さい。)
1_9	大日方面ホム東側壁面	約700x2650mm	40w-6	3 (詳しくはお問合せ下さい。)
1_10	大日方面ホム中央壁面	約700x2650mm	40w-6	3 (詳しくはお問合せ下さい。)
配置番号	広告面設置場所	広告枠概寸(H)x(W)	電力 / 本	掲出期間・掲出料金
1_11	大日方面ホム中央壁面	約700x2650mm	40w-6	3 (詳しくはお問合せ下さい。)
1_12	大日方面ホム中央壁面	約700x2650mm	40w-6	3 (詳しくはお問合せ下さい。)
1_13	大日方面ホム西側壁面	約700x2650mm	40w-6	3 (詳しくはお問合せ下さい。)
1_14	大日方面ホム西側壁面	約700x2650mm	40w-6	3 (詳しくはお問合せ下さい。)

3_1	改札外コンコース壁面	約xmm	-	3 (詳しくはお問合せ下さい。)
3_2	改札外コンコース壁面	約xmm	-	3 (詳しくはお問合せ下さい。)
3_3	改札外コンコース壁面	約xmm	-	3 (詳しくはお問合せ下さい。)
3_4	改札外コンコース壁面	約xmm	-	3 (詳しくはお問合せ下さい。)
3_5	改札外コンコース壁面	約xmm	-	3 (詳しくはお問合せ下さい。)
3_6	改札外コンコース壁面	約xmm	-	3 (詳しくはお問合せ下さい。)
配置番号	広告面設置場所	広告枠概寸(H)x(W)	電力/本	掲出期間・掲出料金
3_7	改札外コンコース壁面	約xmm	-	3 (詳しくはお問合せ下さい。)
3_8	改札外コンコース壁面	約xmm	-	3 (詳しくはお問合せ下さい。)
3_9	改札外コンコース壁面	約xmm	-	3 (詳しくはお問合せ下さい。)
3_10	改札外コンコース壁面	約xmm	-	3 (詳しくはお問合せ下さい。)
3_11	改札外コンコース壁面	約xmm	-	3 (詳しくはお問合せ下さい。)
3_12	改札外コンコース壁面	約xmm	-	- (詳しくはお問合せ下さい。)
3_13	改札外コンコース壁面	約xmm	-	3 (詳しくはお問合せ下さい。)
3_901	改札外コンコース壁面	約xmm	-	3 (詳しくはお問合せ下さい。)