


四つ橋線本町駅広告枠配置図

- 第 1 種 □
- 第 2 種 ■
- 第 3 種 ▢
- B 時刻表
- P ポスターボード

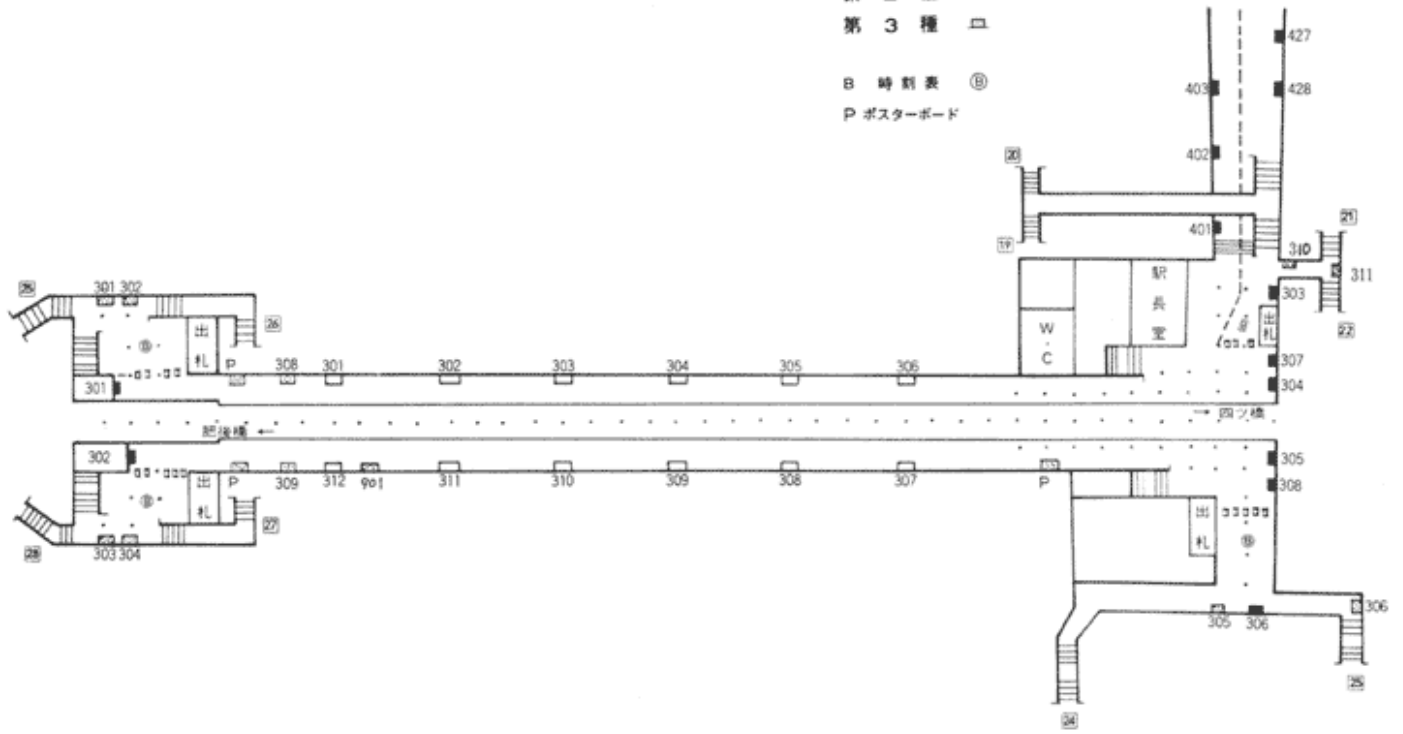

平成12年7月1日
 大阪市交通局高速運輸部管理課広告係

大阪市交通広告協同組合資料より

配置番号	広告面設置場所	広告枠概寸(H)x(W)	電力 / 本	掲出期間・掲出料金
1_301	住之江公園方面へ北側壁面	約1260x2550mm	40W-14	3 (詳しくはお問合せ下さい。)
1_302	住之江公園方面へ中央壁面	約1260x2550mm	40W-12	3 (詳しくはお問合せ下さい。)
1_303	住之江公園方面へ中央壁面	約1260x2550mm	40W-14	3 (詳しくはお問合せ下さい。)
1_304	住之江公園方面へ中央壁面	約1260x2550mm	40W-14	3 (詳しくはお問合せ下さい。)
1_305	住之江公園方面へ中央壁面	約1260x2550mm	40W-14	3 (詳しくはお問合せ下さい。)
1_306	住之江公園方面へ南側壁面	約1260x2550mm	40W-14	3 (詳しくはお問合せ下さい。)
1_307	西梅田方面へ南側壁面	約1260x2550mm	40W-14	3 (詳しくはお問合せ下さい。)
1_308	西梅田方面へ中央壁面	約1260x2550mm	40W-14	3 (詳しくはお問合せ下さい。)
1_309	西梅田方面へ中央壁面	約1260x2550mm	40W-14	3 (詳しくはお問合せ下さい。)
1_310	西梅田方面へ中央壁面	約1260x2550mm	40W-14	3 (詳しくはお問合せ下さい。)
配置番号	広告面設置場所	広告枠概寸(H)x(W)	電力 / 本	掲出期間・掲出料金
1_311	西梅田方面へ中央壁面	約1260x2550mm	40W-14	3 (詳しくはお問合せ下さい。)
1_312	西梅田方面へ北側壁面	約1260x2550mm	40W-14	3 (詳しくはお問合せ下さい。)
2_301	改札内コンコース壁面	約1000x2550mm	40W-12	2 (詳しくはお問合せ下さい。)
2_302	改札内コンコース壁面	約1000x2550mm	40W-12	2 (詳しくはお問合せ下さい。)
2_303	改札外コンコース壁面	約1000x2550mm	40W-12	2 (詳しくはお問合せ下さい。)

2_304	改札内コンコース壁面	約1000x2550mm	40W-12	2 (詳しくはお問合せ下さい。)
2_305	改札内コンコース壁面	約1000x2550mm	40W-12	2 (詳しくはお問合せ下さい。)
2_306	改札外コンコース壁面	約1000x2550mm	40W-12	2 (詳しくはお問合せ下さい。)
2_307	改札内コンコース壁面	約1000x1300mm	40W-6	2 (詳しくはお問合せ下さい。)
2_308	改札内コンコース壁面	約1000x1300mm	40W-6	2 (詳しくはお問合せ下さい。)
配置番号	広告面設置場所	広告枠概寸(H)x(W)	電力 / 本	掲出期間・掲出料金
2_401	通路壁面	約xmm		2 (詳しくはお問合せ下さい。)
2_402	通路壁面	約xmm		2 (詳しくはお問合せ下さい。)
2_403	通路壁面	約xmm		2 (詳しくはお問合せ下さい。)
2_427	通路壁面	約xmm		2 (詳しくはお問合せ下さい。)
2_428	通路壁面	約xmm		2 (詳しくはお問合せ下さい。)
3_301		約1000x2550mm	-	3 (詳しくはお問合せ下さい。)
3_302		約1000x2550mm	-	3 (詳しくはお問合せ下さい。)
3_303		約1000x2550mm	-	3 (詳しくはお問合せ下さい。)
3_304		約1000x2550mm	-	3 (詳しくはお問合せ下さい。)
3_305		約1000x2550mm	-	3 (詳しくはお問合せ下さい。)
配置番号	広告面設置場所	広告枠概寸(H)x(W)	電力 / 本	掲出期間・掲出料金
3_306		約1000x2550mm	-	3 (詳しくはお問合せ下さい。)
3_308		約1000x1260mm	-	- (詳しくはお問合せ下さい。)
3_309		約1000x1260mm	-	- (詳しくはお問合せ下さい。)
3_310		約1100x2300mm	-	3 (詳しくはお問合せ下さい。)
3_311		約800x2500mm	-	3 (詳しくはお問合せ下さい。)
3_901		約900x1200mm	-	3 (詳しくはお問合せ下さい。)