


四つ橋線 なんば駅 広告枠配置図

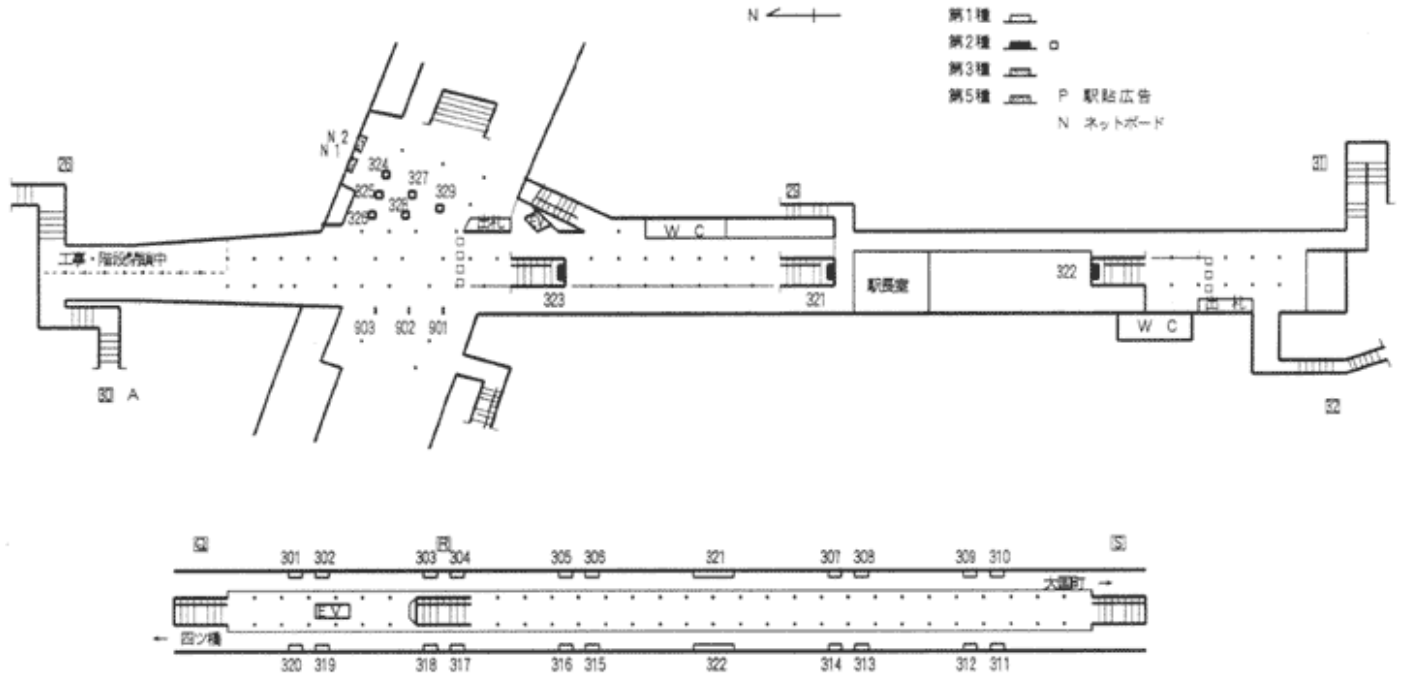

平成12年7月1日

大阪市交通局高速運輸部管理課広告係

大阪市交通広告協同組合資料より

配置番号	広告面設置場所	広告枠概寸(H)x(W)	電力 / 本	掲出期間・掲出料金
1_301	住之江公園方面ホーム北側壁面	約1480x3230mm	40W-11	3 (詳しくはお問合せ下さい。)
1_302	住之江公園方面ホーム北側壁面	約1480x3230mm	40W-11	3 (詳しくはお問合せ下さい。)
1_303	住之江公園方面ホーム北側壁面	約1480x3230mm	40W-11	3 (詳しくはお問合せ下さい。)
1_304	住之江公園方面ホーム北側壁面	約1480x3230mm	40W-11	3 (詳しくはお問合せ下さい。)
1_305	住之江公園方面ホーム中央壁面	約1480x3230mm	40W-11	3 (詳しくはお問合せ下さい。)
1_306	住之江公園方面ホーム中央壁面	約1480x3230mm	40W-11	3 (詳しくはお問合せ下さい。)
1_307	住之江公園方面ホーム南側壁面	約1480x3230mm	40W-11	3 (詳しくはお問合せ下さい。)
1_308	住之江公園方面ホーム南側壁面	約1480x3230mm	40W-11	3 (詳しくはお問合せ下さい。)
1_309	住之江公園方面ホーム南側壁面	約1480x3230mm	40W-11	3 (詳しくはお問合せ下さい。)
1_310	住之江公園方面ホーム南側壁面	約1480x3230mm	40W-11	3 (詳しくはお問合せ下さい。)
配置番号	広告面設置場所	広告枠概寸(H)x(W)	電力 / 本	掲出期間・掲出料金
1_311	西梅田方面ホーム南側壁面	約1480x3230mm	40W-11	3 (詳しくはお問合せ下さい。)
1_312	西梅田方面ホーム南側壁面	約1480x3230mm	40W-11	3 (詳しくはお問合せ下さい。)
1_313	西梅田方面ホーム南側壁面	約1480x3230mm	40W-11	3 (詳しくはお問合せ下さい。)
1_314	西梅田方面ホーム南側壁面	約1480x3230mm	40W-11	3 (詳しくはお問合せ下さい。)
1_315	西梅田方面ホーム中央壁面	約1480x3230mm	40W-11	3 (詳しくはお問合せ下さい。)

1_316	西梅田方面ホーム中央壁面	約1480x3230mm	40W-11	3 (詳しくはお問合せ下さい。)
1_317	西梅田方面ホーム北側壁面	約1480x3230mm	40W-11	3 (詳しくはお問合せ下さい。)
1_318	西梅田方面ホーム北側壁面	約1480x3230mm	40W-11	3 (詳しくはお問合せ下さい。)
1_319	西梅田方面ホーム北側壁面	約1480x3230mm	40W-11	3 (詳しくはお問合せ下さい。)
1_320	西梅田方面ホーム北側壁面	約1480x3230mm	40W-11	3 (詳しくはお問合せ下さい。)
配置番号	広告面設置場所	広告枠概寸(H)x(W)	電力 / 本	掲出期間・掲出料金
1_321	住之江公園方面ホーム中央壁面	約1480x6980mm	40W-23	3 (詳しくはお問合せ下さい。)
1_322	西梅田方面ホーム中央壁面	約1480x6980mm	40W-23	3 (詳しくはお問合せ下さい。)
2_321	ホーム中央行階段見付	約900x3500mm	40W-8	3 (詳しくはお問合せ下さい。)
2_322	ホーム南側行階段見付	約1490x4490mm	40W-10	3 (詳しくはお問合せ下さい。)
2_323	ホーム北側階段見付	約900x3500mm	40W-8	3 (詳しくはお問合せ下さい。)
2_324	改札外コンコース壁面	約1400x550mm	40W-8	3 (詳しくはお問合せ下さい。)
2_325	改札外コンコース壁面	約1400x550mm	40W-8	3 (詳しくはお問合せ下さい。)
2_326	改札外コンコース壁面	約1400x550mm	40W-8	3 (詳しくはお問合せ下さい。)
2_327	改札外コンコース壁面	約1400x550mm	40W-8	3 (詳しくはお問合せ下さい。)
2_328	改札外コンコース壁面	約1400x550mm	40W-8	3 (詳しくはお問合せ下さい。)
配置番号	広告面設置場所	広告枠概寸(H)x(W)	電力 / 本	掲出期間・掲出料金
2_329	改札外コンコース壁面	約1400x550mm	40W-8	3 (詳しくはお問合せ下さい。)
2_901	改札外コンコース壁面	約1230x650mm	40W-5	3 (詳しくはお問合せ下さい。)
2_902	改札外コンコース壁面	約1230x650mm	40W-5	3 (詳しくはお問合せ下さい。)
2_903	改札外コンコース壁面	約1230x650mm	40W-5	3 (詳しくはお問合せ下さい。)